



SITUATIA PROPUSA

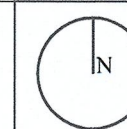

STUDIU DE FEZABILITATE
MUN.BUCURESTI, SECTORUL 6,
BDUL. TIMISOARA, NR.10, NR. CAD. 232233

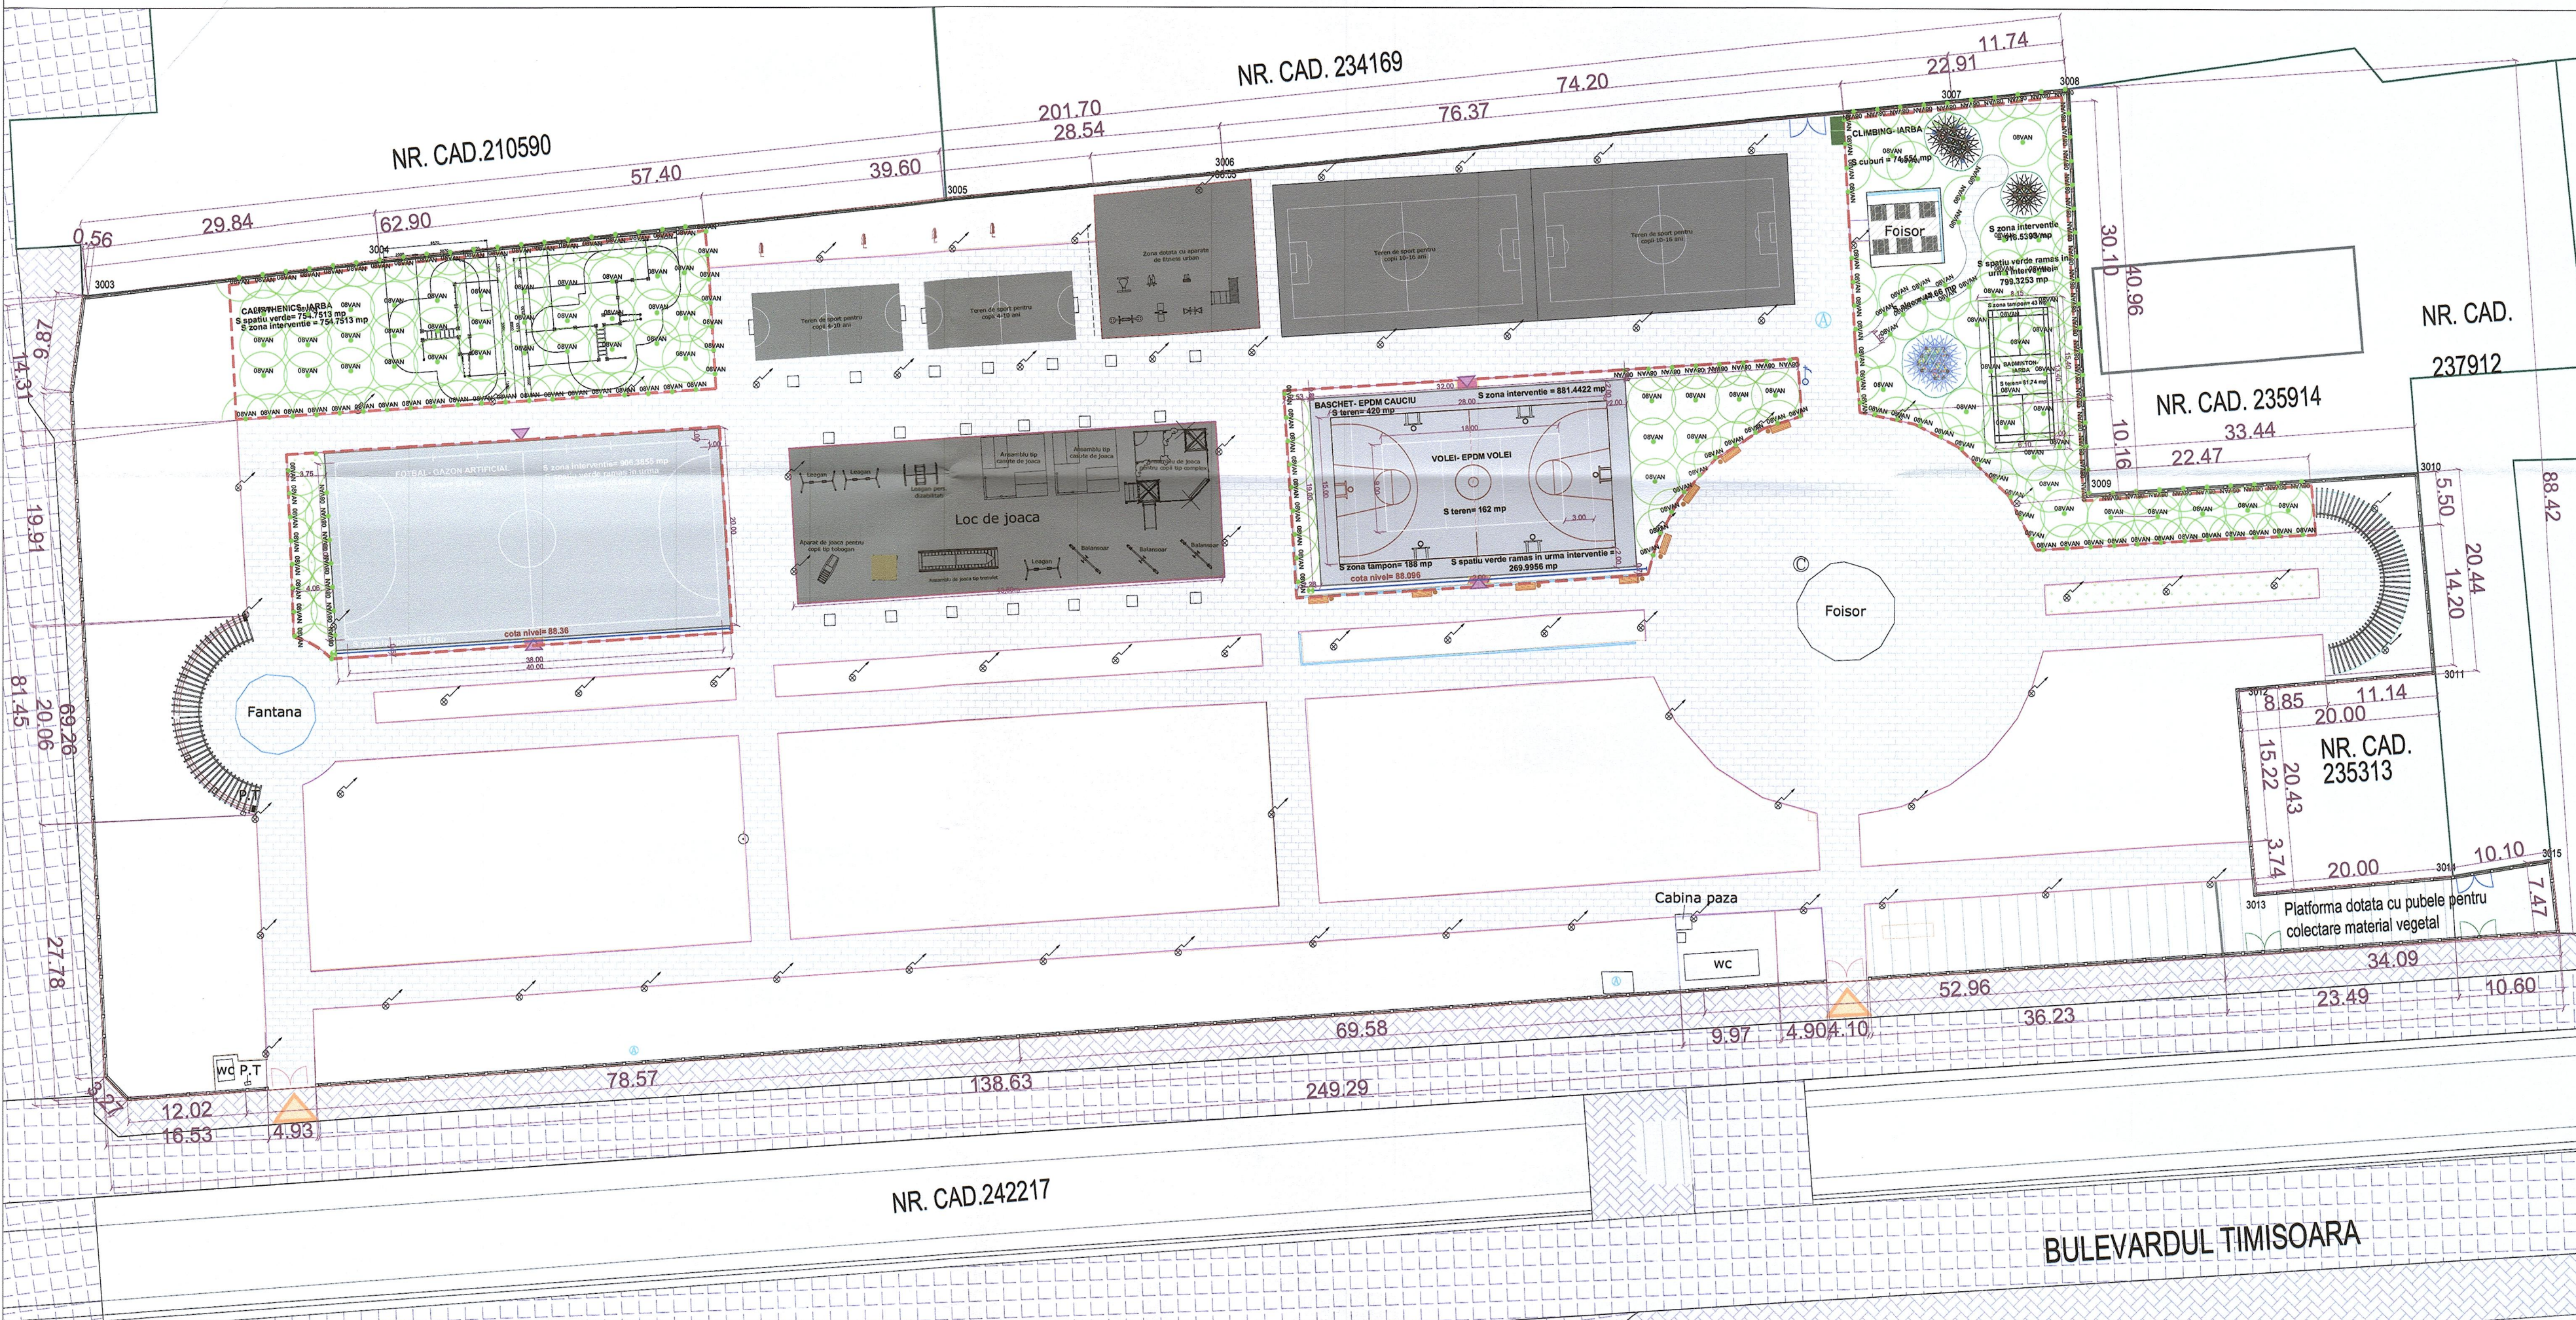

LEGENDA

- LIMITA PROPRIETATE / IMPREJMUIRE
- LIMITA ZONA DE INTERVENTIE
- TIP ASPERSOR 8 VAN
- CONDUCTA DE IRIGARE PRIN PICURARE IN SUBTERAN CU PICURATOARE- Dn 16 mm

NOTA

CONDUCTELE DE ALIMENTARE RESEA DE IRIGARE SE VOR REALIZA DIN POLIETILENA DE INALTA DENSITATE PEHD

Inventar de coordonate- limita cadastru

Nr. Pct.	Coordonate pct. de contur:		Lungimi latimi D(L+1)
	X [m]	Y [m]	
3000	325920.528	583136.906	68.26
3001	325968.702	583133.371	8.87
3002	325969.490	583134.628	0.58
3003	325969.419	583135.178	29.84
3004	326003.055	583164.791	57.40
3005	326009.184	583221.857	28.54
3006	326011.767	583250.284	74.20
3007	326018.997	583324.129	11.74
3008	326020.341	583335.795	40.96
3009	325978.443	583336.055	33.44
3010	325981.742	583371.414	20.44
3011	325981.381	583373.201	20.00
3012	325989.632	583353.278	20.43
3013	325939.280	583355.055	20.00
3014	325941.029	583374.988	10.10
3015	325942.700	583384.951	7.47
3016	325935.279	583385.792	34.09
3017	325932.804	583351.790	69.98
3018	325929.265	583298.948	68.58
3019	325924.355	583228.542	78.57
3020	325919.032	583151.154	12.02
3021	325918.169	583136.168	3.27

S=18639mp P=704.73m

<div></div> <div>PROIECTANT: S.C. NCS PROJECT AND DESIGN S.R.L.</div>			Beneficiar: A. D. P. D. U. SECTOR 6 Adresa: Mun. Bucuresti, intr. Lt. Av. Caranda Gheorghe, nr. 9, sect. 6		
			Proiect: "RECONFIGURARE PARC B-DUL. TIMISOARA NR.10"		
			Adresa: ROMÂNIA, MUN. BUCUREȘTI, SECTOR 6, BULEVARDUL TIMISOARA NR.10		
			Proiect nr: 06/2023		Data: 07/2023
			Specialitatea: Arhitectura		Faza:
			Denumire Plansa:		S.F.
			INSTALATII SANITARE PLAN AMPLASARE ASPERSOARE		Scara: 1:500
			Proprietatea intelectuala a S.C. PROIECT & DESIGN S.R.L. <small>Orice multiplicare sau modificare adusa proiectului nu poate fi realizata fara acordul firmei</small>		
SPECIFICATIE	NUME	SEMNATURA			
SEF PROIECT	arh. Dan Gusatu				
PROIECTAT	arh. Dan Gusatu				
DESENAT	urb. Ana-Gabriela Baci				