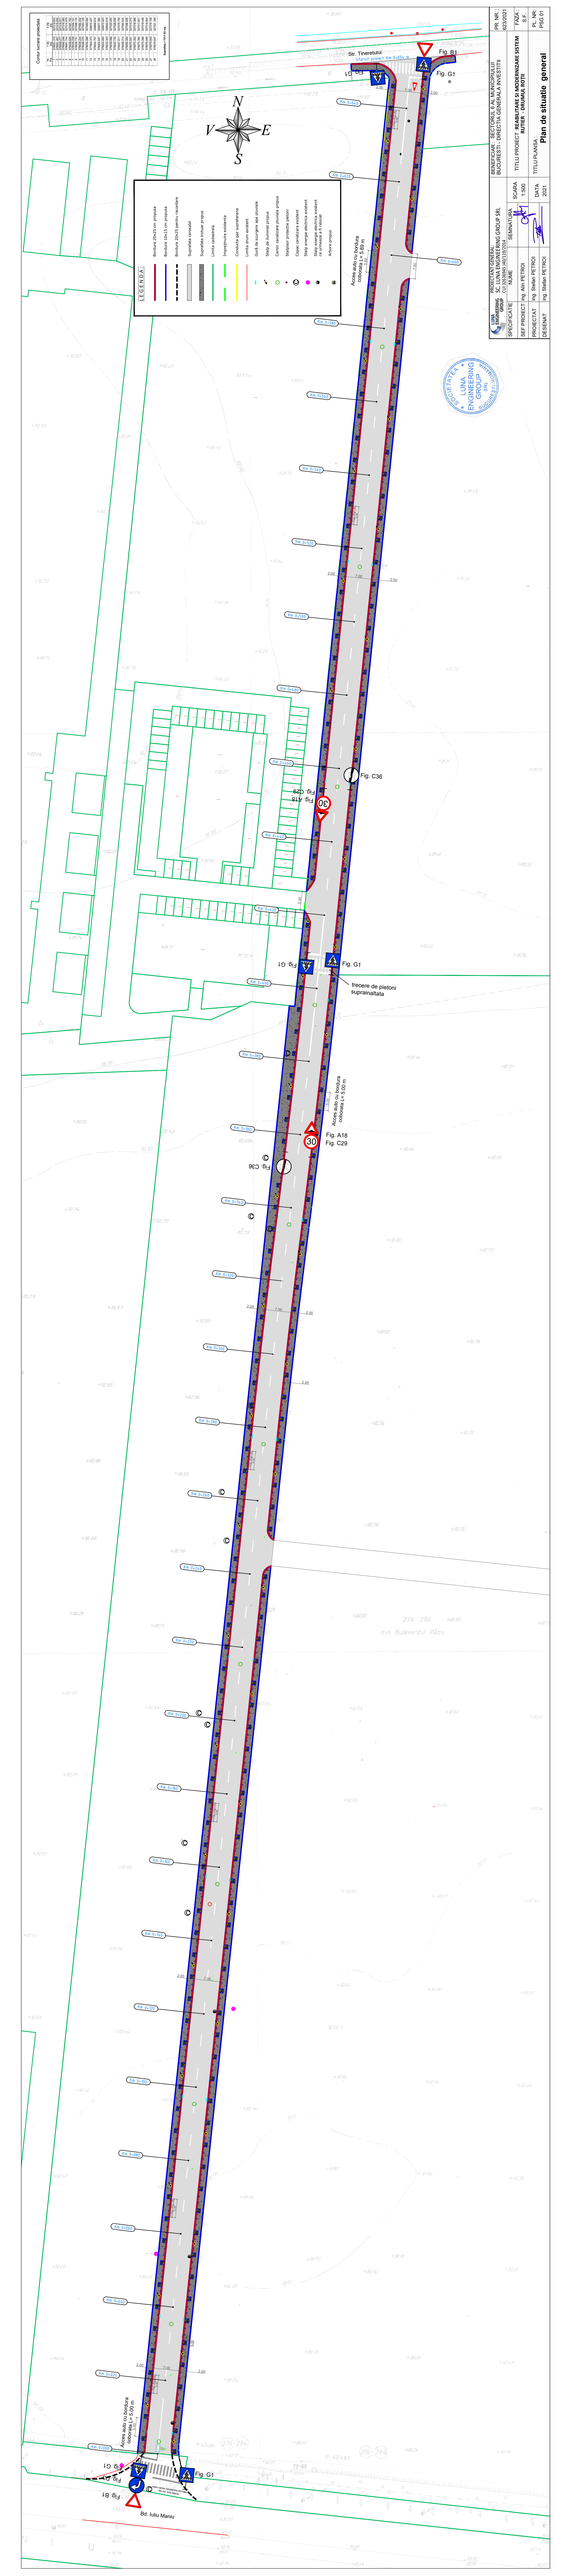
Sos. Timișoara
Fig. B1
Fig. G1
Fig. C36
Fig. A18
Fig. C29
Fig. G1
Trecere de pietoni supraînălțată
Fig. A18
Fig. C29
Fig. C36
Fig. G1
Fig. B1
Bd. Iuliu Maniu
Axonometrie
Axonometrie
Axonometrie