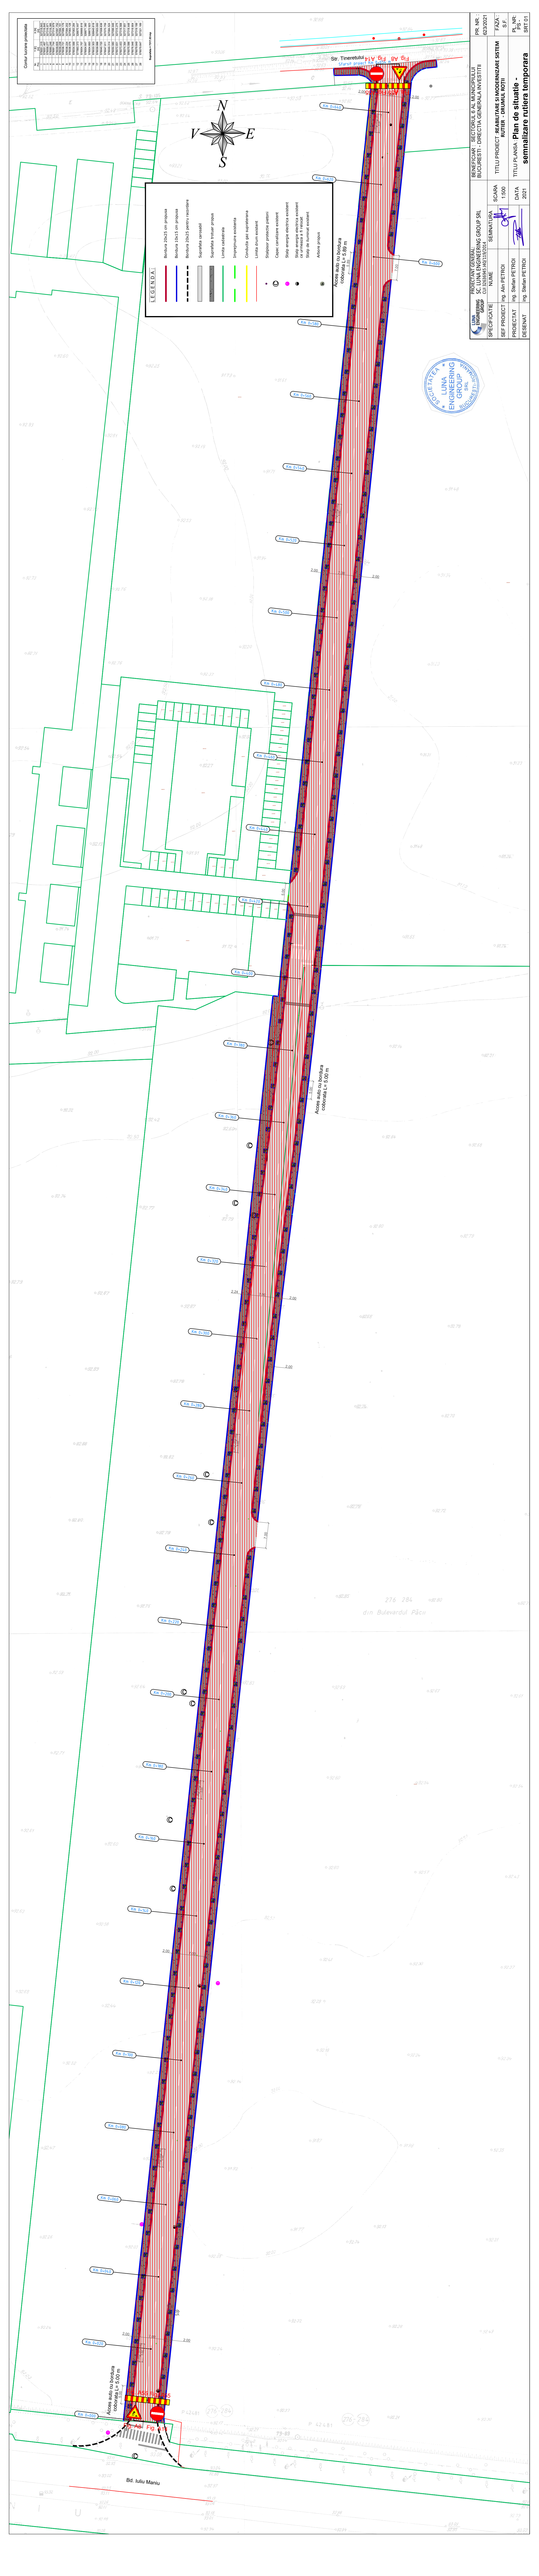
Str. Tineretului
Str. Tineretului
Bd. Iuliu Maniu
Bd. Iuliu Maniu
Bd. Iuliu Maniu