

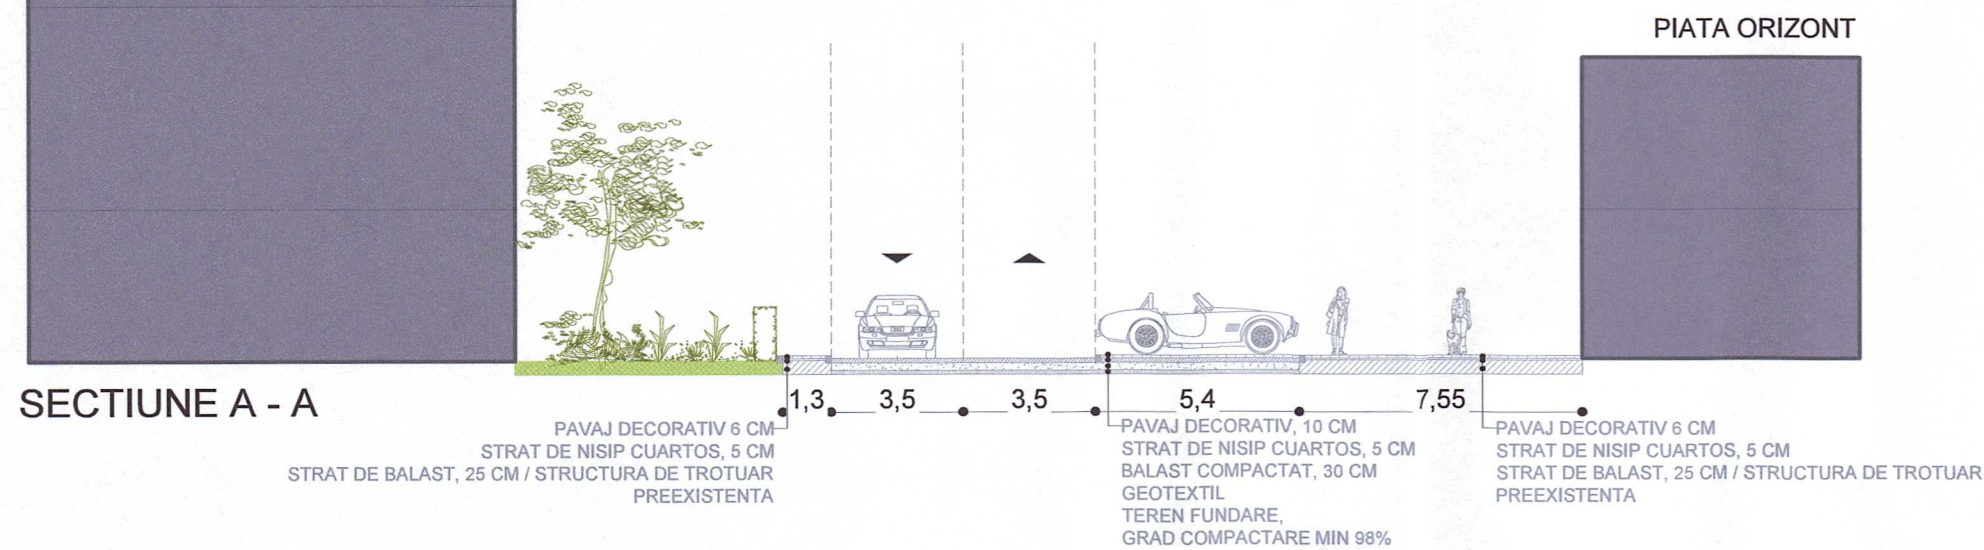
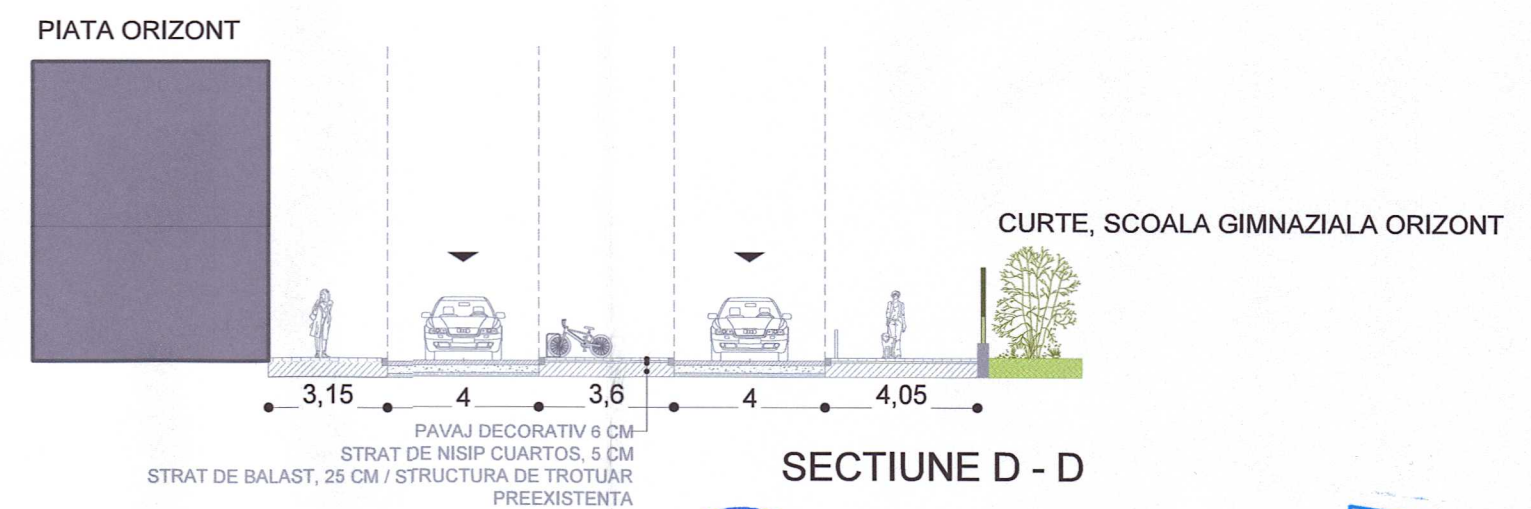


LOCUINTE COLECTIVE

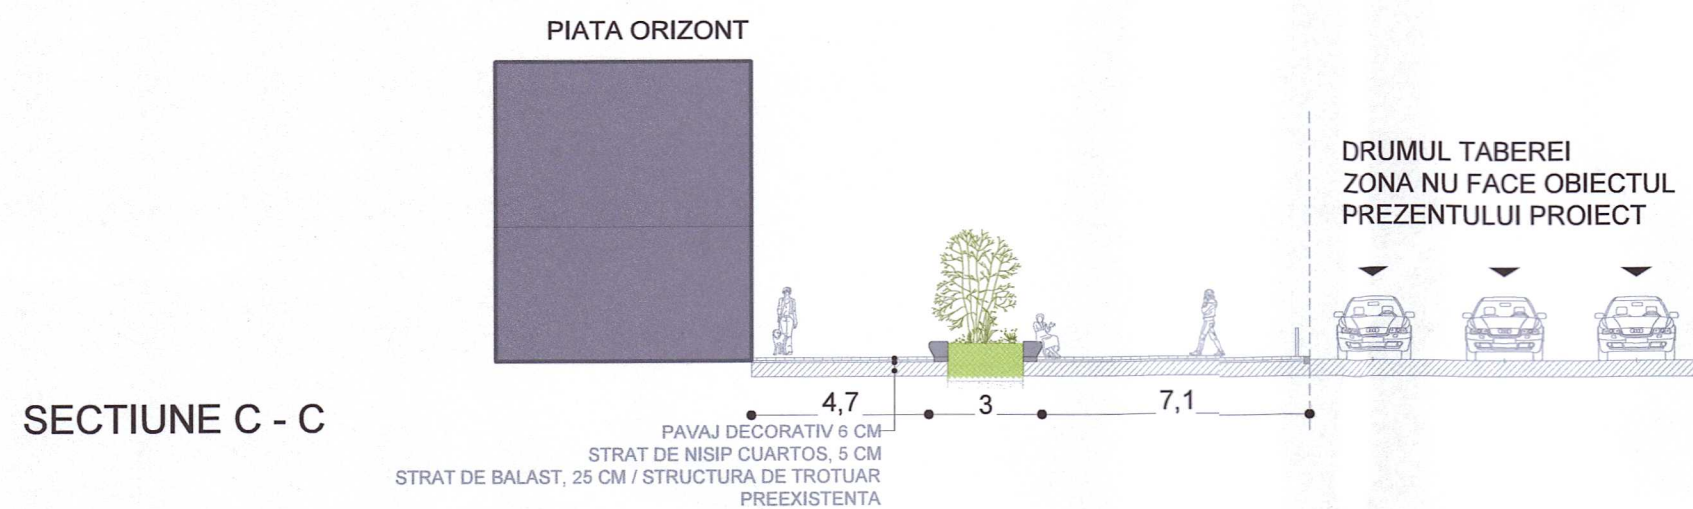

LOCUINTE COLECTIVE

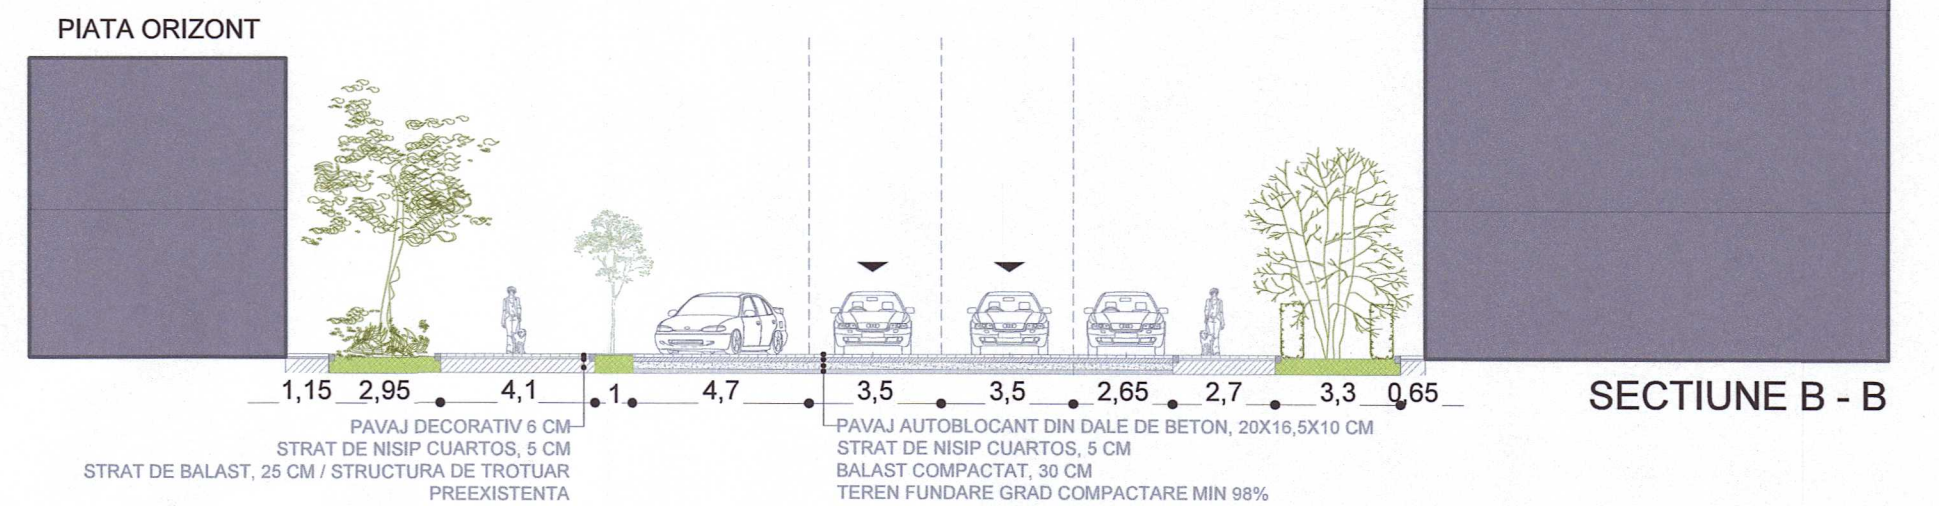

CATEGORIA DE IMPORTANTA: D - REDUSA
(Cf. H.G. 766-1997)
CLASA DE IMPORTANTA: IV (Cf. P100/1-2013)

<p>ORDINUL AL DIN ROMANIA 9719</p> <p>Centrul de Inovare si Proiectare Urbana Sector 6 SRL Bucuresti, Calea Plevnei, nr. 143-149, Sector 6, Romania J40/7203/2023, CUI 47995595 Site: Proiectare6.ro; email: contact@proiectare6.ro</p>		<p>Beneficiar ADMINISTRATIA DOMENIULUI PUBLIC SI DEZVOLTARE URBANA SECTOR 6 Adresa Bucuresti, Sector 6, Drumul Taberei, nr. 18</p>		Nr. Proiect: P005
Specificatie	Nume	Scara: 1:200	Titlul proiectului: AMENAJARE ZONA PIETONALA SI SPATII VERZI - PIATA ORIZONT	Faza: SF
Seef proiect	Urb. Ana Maria Pascu	Data: Iunie 2024	Plansa: SECTIUNE TRANVERSALA A-A SECTIUNE TRANVERSALA B-B SECTIUNE TRANVERSALA C-C SECTIUNE TRANVERSALA D-D	Desen nr. A202
Proiectat	Urb. Iuliana Bratasanu	Revizie: 00		Format: A2
Proiectat	Arh. Ana Dumitru			
Proiectat	Arh. Anca Ionita			
Verificat	Arh. George Nitoiu			