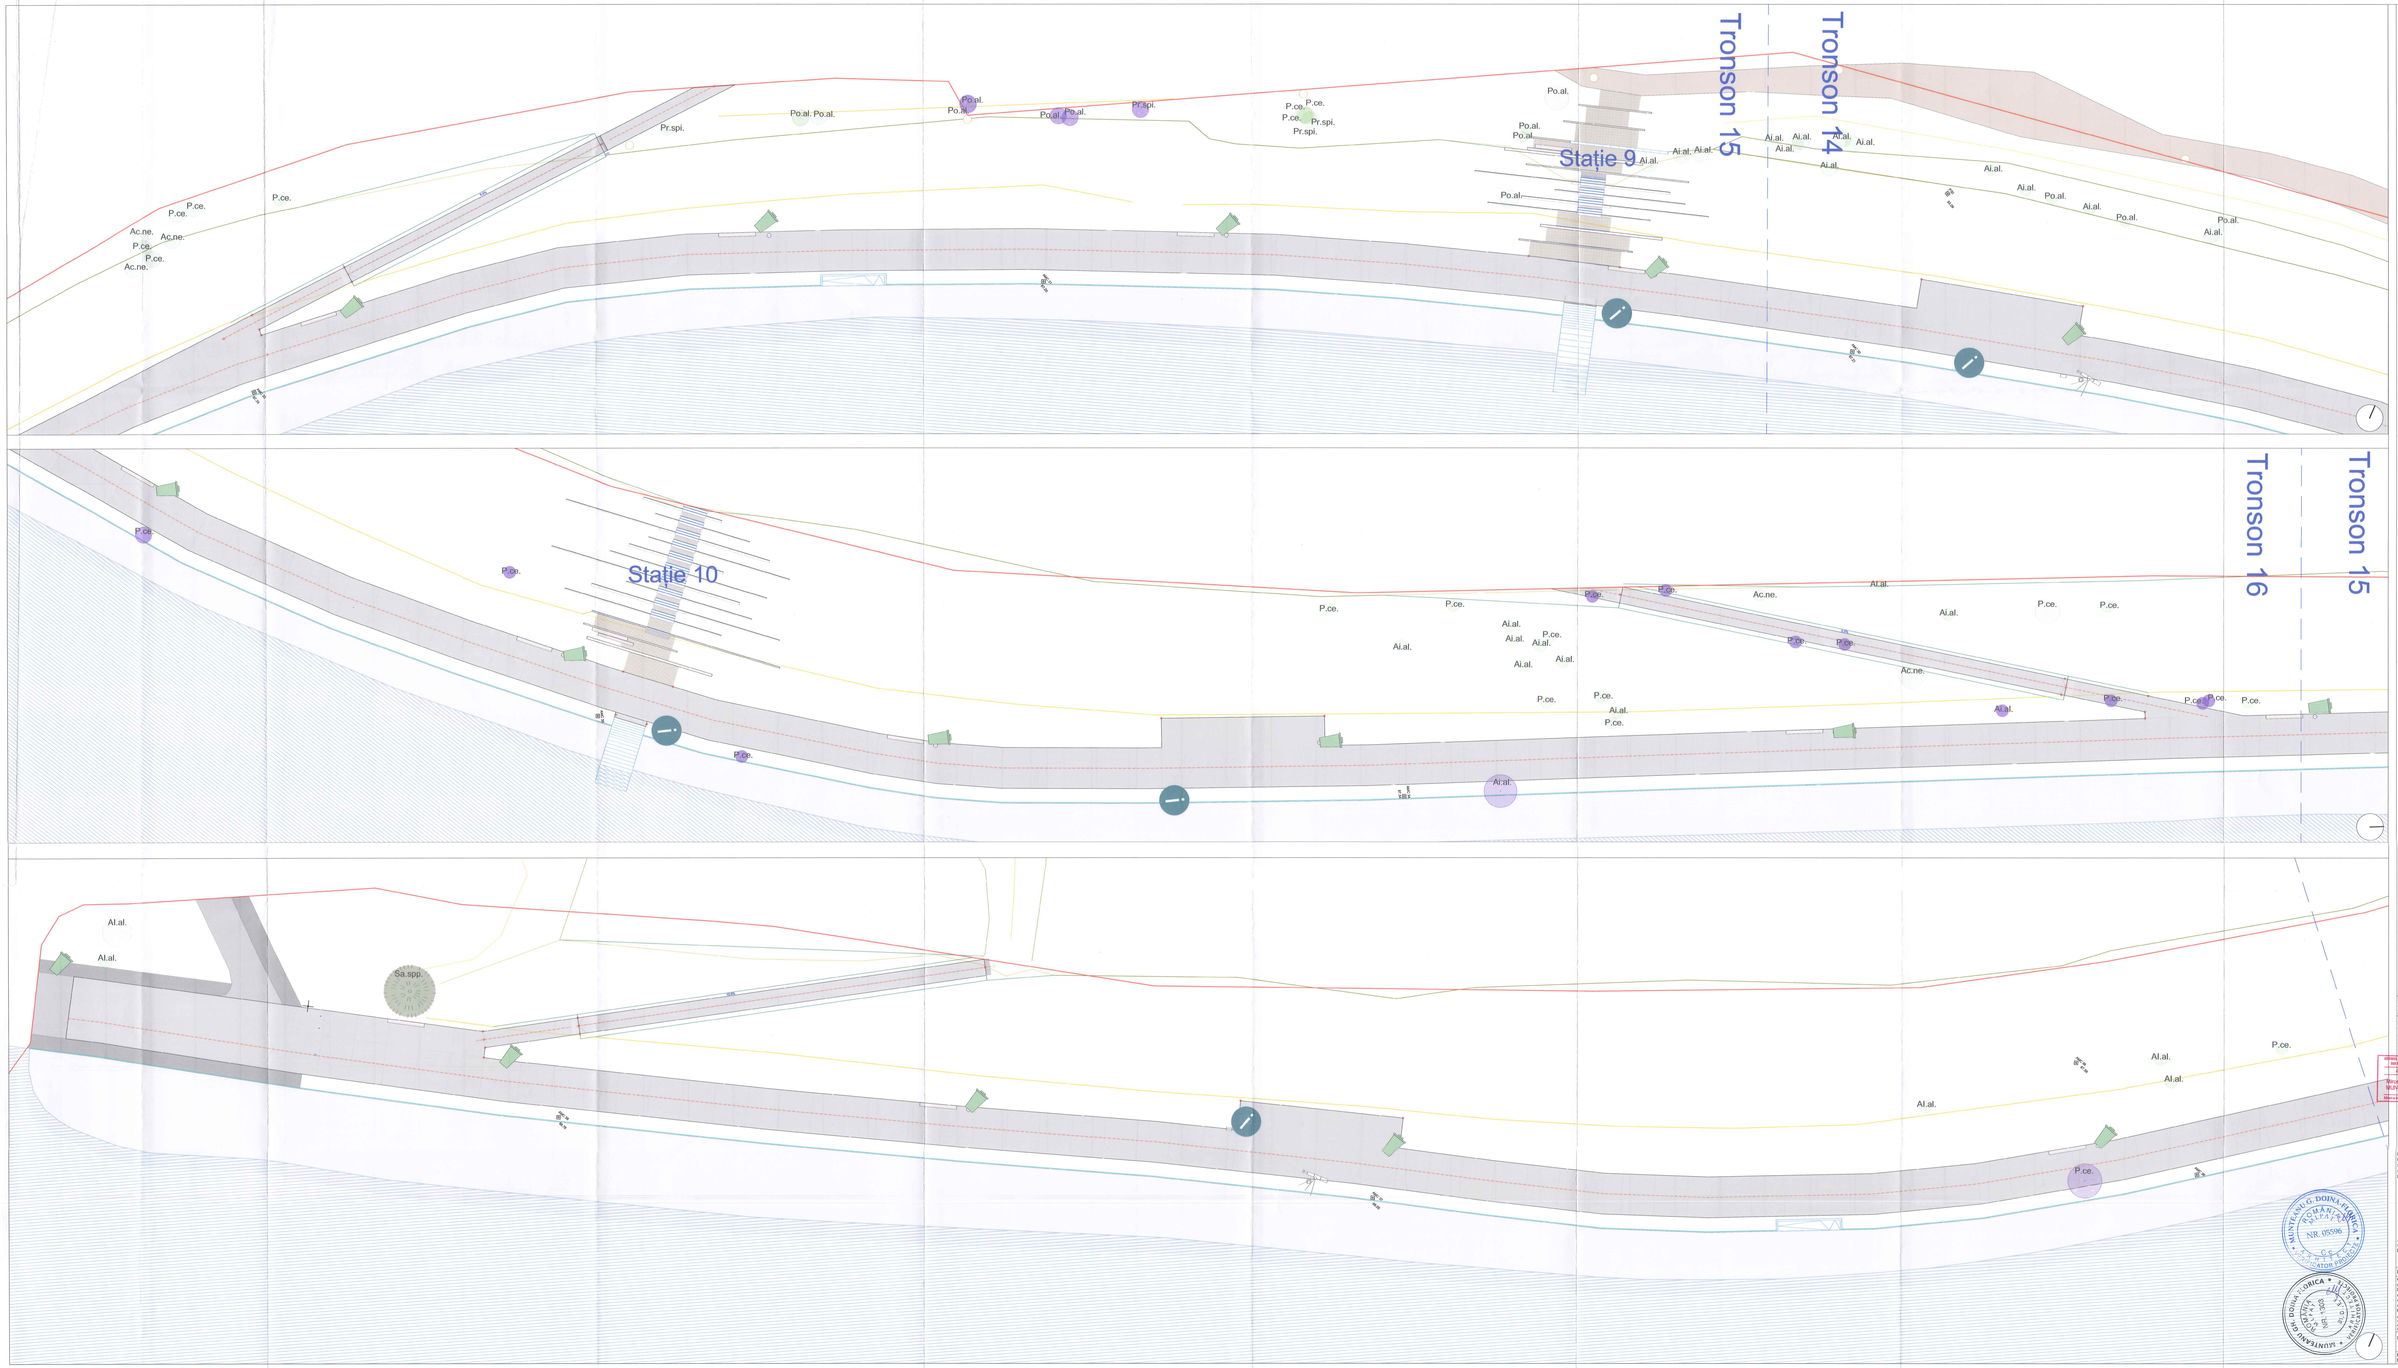

Legendă

- Limită de intervenție obiect 1
- Limită obiecte tronsoane
- Zona detaliere subdiviziune
- Limite cadastrale

Elemente existente

- Perete existent
- Cotă teren natural
- Stâlp de iluminat existent
- Linie existentă tăiat scaciș
- Linie pământ tăiat scaciș
- Zid de sprijin existent plăcut
- Zid de sprijin existent zidărit
- Aparatura de măsură și control a barajului
- Cădere existentă

Elemente propuse

- Cotă teren amenajat
- Linie propusă tăiat scaciș
- Axe drif
- Suprafață apă
- Suprafețe agregate legate
- Suprafețe beton decazdrual
- Suprafețe mișcat
- Piață vele
- Rampă de cureațiere ponton
- Pontion
- Suprafețe de joc - baschet
- Suprafețe alee cu acces carosabil
- Suprafețe solid
- Suprafețe pietri
- Construcții propuse
- Rigolă
- Traiectoria inapta nacord
- Gradenă
- Parapet
- Indicator
- Oprirea
- Coș de gunoi
- Bancă cu spătar
- Bancă
- Tabacoop
- Punct de informare
- Mese de joc
- Mese pietre
- Instalații cu raport de apă
- Radar biciclete
- Indicator rutier
- Trafic spre sud
- Zona de amenajare
- Panoramă de demonstrație restricționare acces auto
- Abonament de etățiș
- Sistem de siguranță restricționare acces auto
- Sistem biometric acces auto
- Record pentru traiectorii publice automobil
- Zona de acord cu Parcul Grădegel - cu baza dăstul prezentul documentație
- Marcaje pulverizate de atenționare
- Dale prefabricate de atenționare
- Cilindri de rulare proiectat
- Bordurl de cauciuc
- Sudă

LEGENDĂ

Arbuștii și arborii/stâlci din speciii spontane, arbori tăiați (și alți indivizi propuși spre eliminare

Arbori tineri propuși spre relocare

- *Salix spp.*
- *Platanus hybridus*

Arbori degradați/nedezvoltați propuși spre eliminare

- *Salix spp.*
- alte specii de foioase

Arbori existenți cu circumferința trunchiului cuprinsă între 45-200 cm, propuși spre păstrare

- *Salix spp.*
- alte specii de foioase
- *Pinus spp.*

Arbori maturi cu circumferința trunchiului >200 cm, propuși spre păstrare

- *Salix spp.*
- alte specii de foioase

Cod	Denumire specie
Ca.ja.	*Catalpa bignonioides*
P.hy.	*Platanus x hybridus*
Po.al.	*Populus alba*
Po.ni.	*Populus nigra Italica*
F.ex.	*Fraxinus excelsior*
F.an.	*Fraxinus angustifolia*
Ti.co.	*Tilia cordata*
P.ce.	*Prunus cerasifera*
Pi.sy.	*Pinus sylvestris*
Rb.ps.	*Robinia pseudoacacia*
Ai.al.	*Ailanthus altissima*
Ju.re.	*Juglans regia*
Th.spp.	*Thuja spp.*
Pr.lau	*Prunus spinosa*
Ul.mi.	*Ulmus minor*
Ce.occ.	*Celtis occidentalis*
Gl.ts.	*Gleditsia triacanthos*
Py.co.	*Pyrus communis*
Ac.ne.	*Acer negundo*
Ma.al.	*Morus alba*
Ma.lo.	*Magnolia kobus*
Lo.ca.	*Lonicera caprifolium*
Ro.ca.	*Rosa canina*

Beneficiar:
SECTORUL 6 AL MUNICIPIULUI BUCUREȘTI

Proiectant general, arhitectură, peisaj, amenajări exterioare:
ARHITOPOLIS Arhitecți
str. Dr.N.Ghe.Leonida 40, 1300 Broșteni, Sagna, RO 267499/2016
str. Al. Mandolinei 17, Cluj-Napoca, Romania, RO 43617229
www.metapolis.eu
Proiectant: arhitect cofondator Mihnea Munteanu
arhitect Cristian Panaite
arhitect Diana Sava
arhitect Mihai Ștefi
arhitect Laura Dinu
arhitect Ștefan Mirică
arhitect Ștefan Mihăescu
arhitect David Munteanu

Mihnea Cătălin MUNTEANU
Arhitect cofondator
Membru al Ordinului Arhitecților din România
OAR 2011

CONSULTANȚI specialitate peisaj:
Studio de peisaj ANA HORHAT
str. Gheorghe Lazăr, nr. 6, Cluj Napoca
www.anahorhat.ro
Proiectat: arhitect peisagist Ana Horhat
arhitect Ioana Suciu
inginer peisagist Claudia Ugrea
inginer peisagist Felicia Radovan

Proiectant specialități rețele edilitare, inginerie, construcții și instalațiilor:
SC PRODECO Arhitectura si Ingineria SRL
Str.Ion Neculce nr. 38, Cluj Napoca
Proiectanți Inginerie: Ing. Ramiz Cergă
Ing. Cristi Temiure
Ing. Adrian V. Cîmpan
Ing. Lucia Cergă
Ing. Ștefan Gulach
Ing. Alexandru Frincu
Ing. Denisa Roșa
Ing. Dergin Sultonie
Ing. Lucian Lăndăean
Ing. Ciprian Farcaș

Aqua Design SRL
Str. Lunii, nr. 100, Cluj Napoca
Proiectanți: Ing. Ruxandra Dracea
Ing. Peredu Victor

MINISTERUL DOINEI ROMÂNIA NR. 105590

INSTITUTUL DE ARHITECTURĂ "ION MIRCEA"

lacuimoril@metapolis.eu

Obiectivul: Parcul Lacul Morii, parte din proiectul "Regenerare urbană a Parcului Lacul Morii din Sectorul 6 al Municipiului București" Lucrări de consolidare, reconfigurare suprafețe, valorificare peisagistică, amenajare pietonală, amenajare drum ocazional carosabil, circulații auto și pietonale, amenajare spații de recreere, culturale, educative, sport și comerț și organizare executare lucrări.

Se interzice reproducerea sau transmiterea extinsă de prezentele în Parcului Lacul Morii fie și parțial, fără acordul scris al proiectantului. Se interzice folosirea în alte scopuri decât cel menționat. Neacceptarea este asumată ca o contravenție și pretenții în justiție.

Planșa:
Obiect 1 - Amenajare Parc Liniar Lacul Morii
Plan de selecțiere a vegetației existente

Faza:	Pl. nr.	Data:	Scara:
DTAC, PT	V6/G08	15/01/2024	1:300