




Zona 1

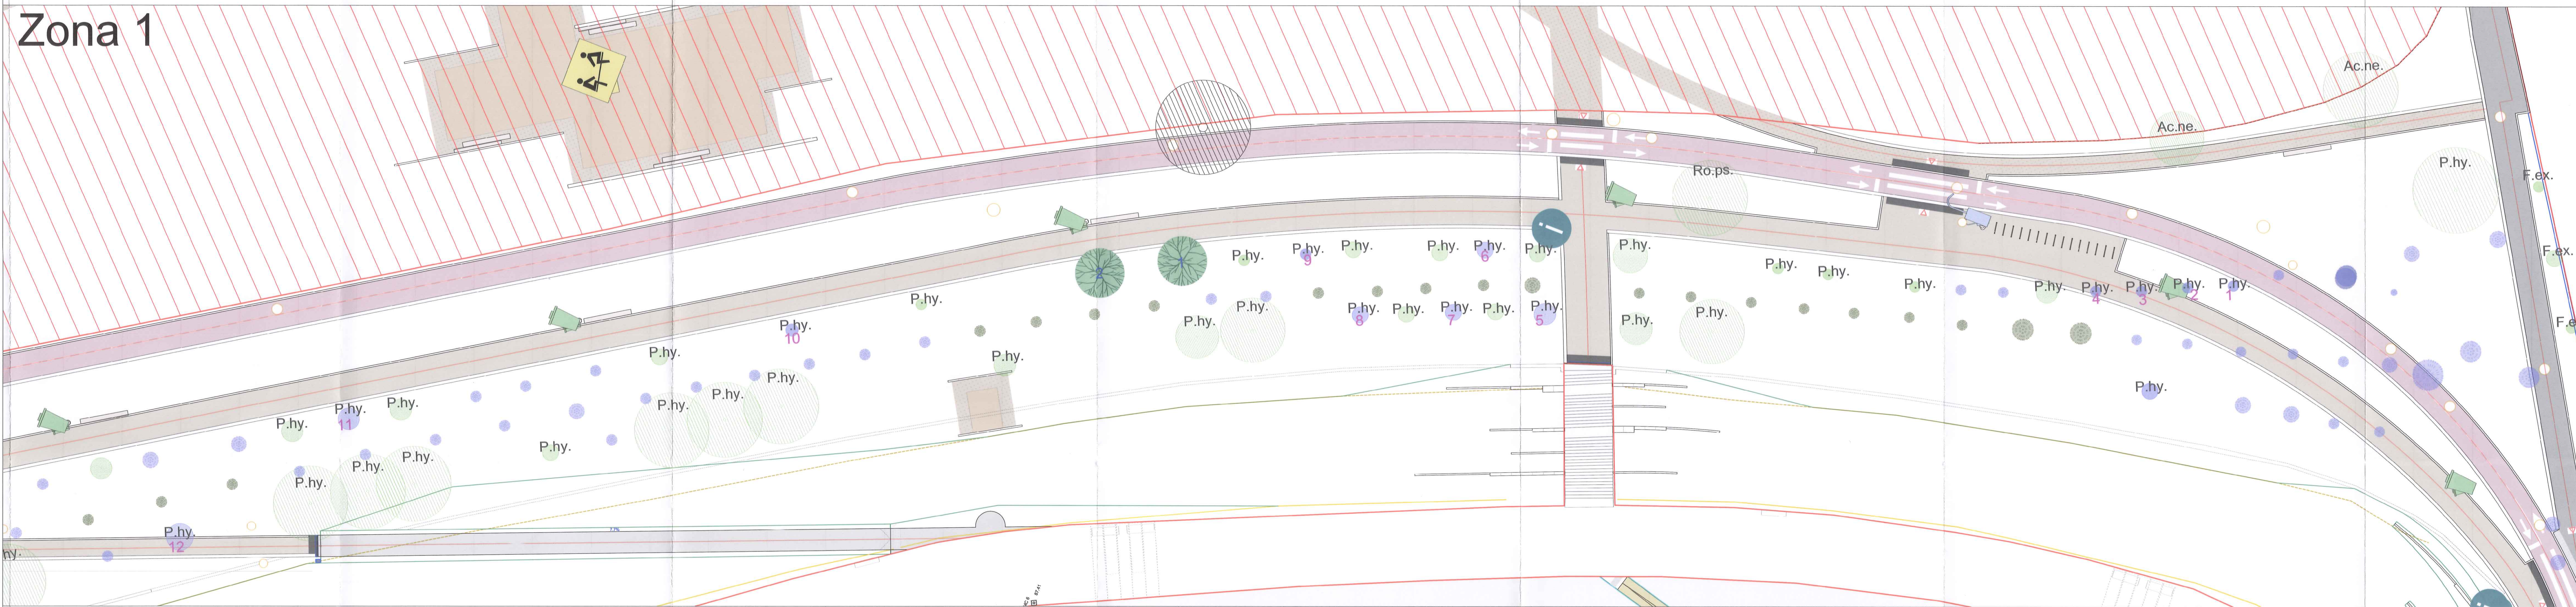

Zona 2

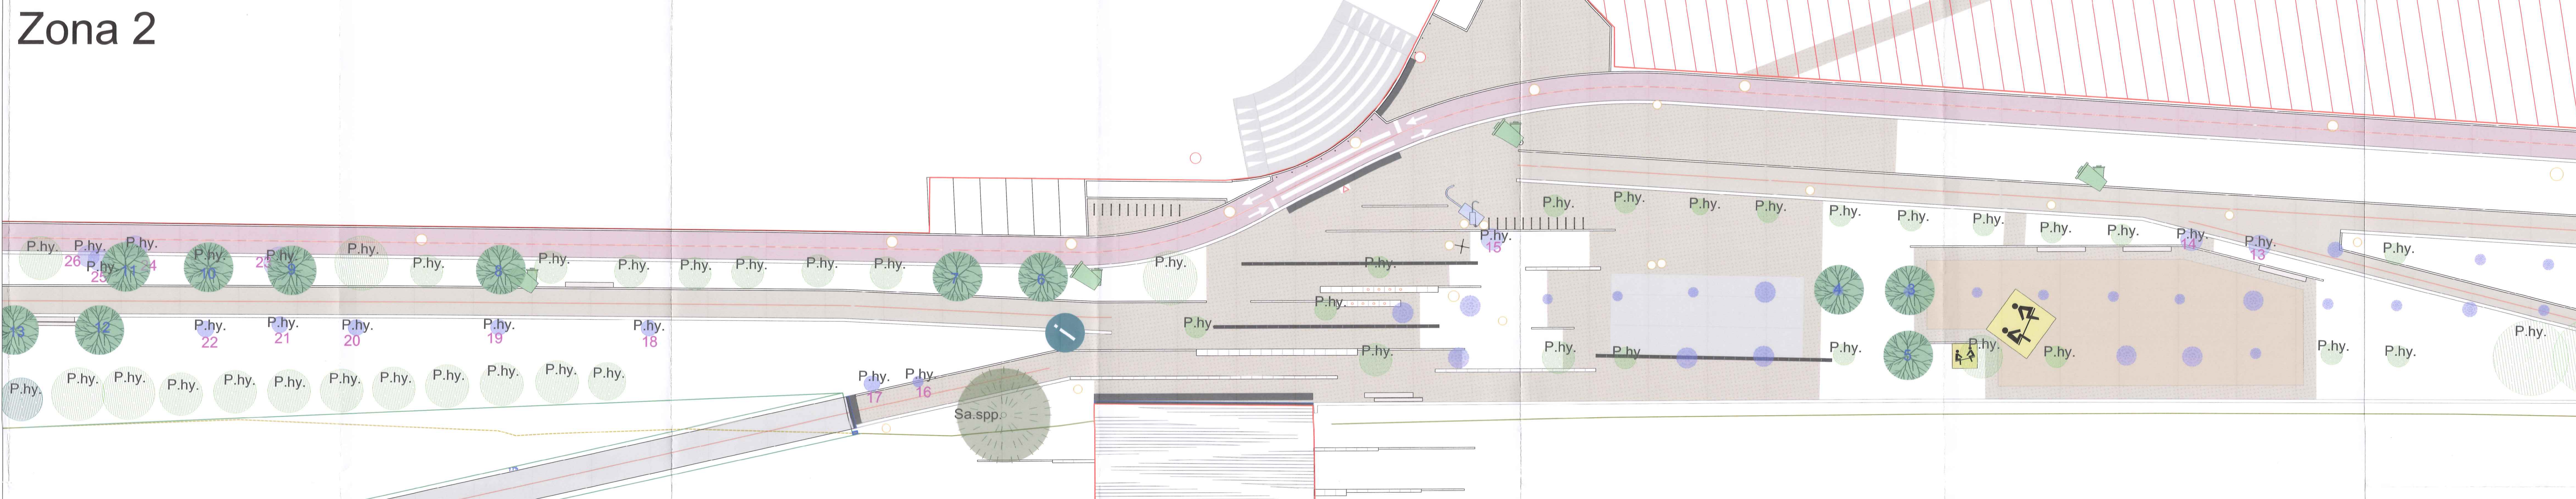

Zona 2

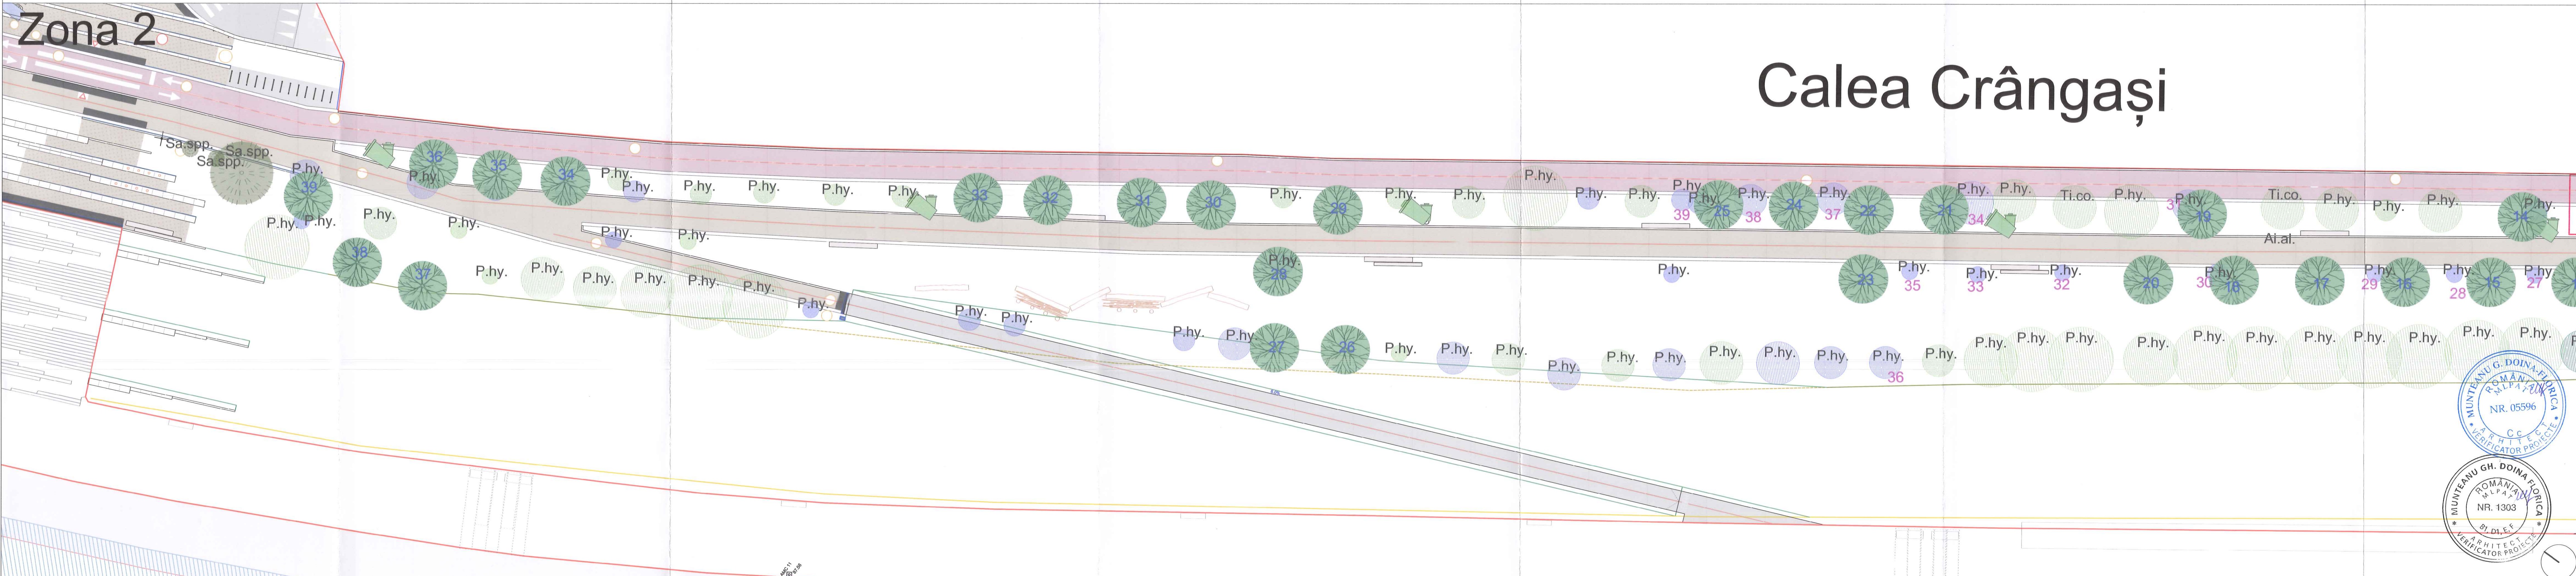

Calea Crângăși

- [illegible]

[illegible]