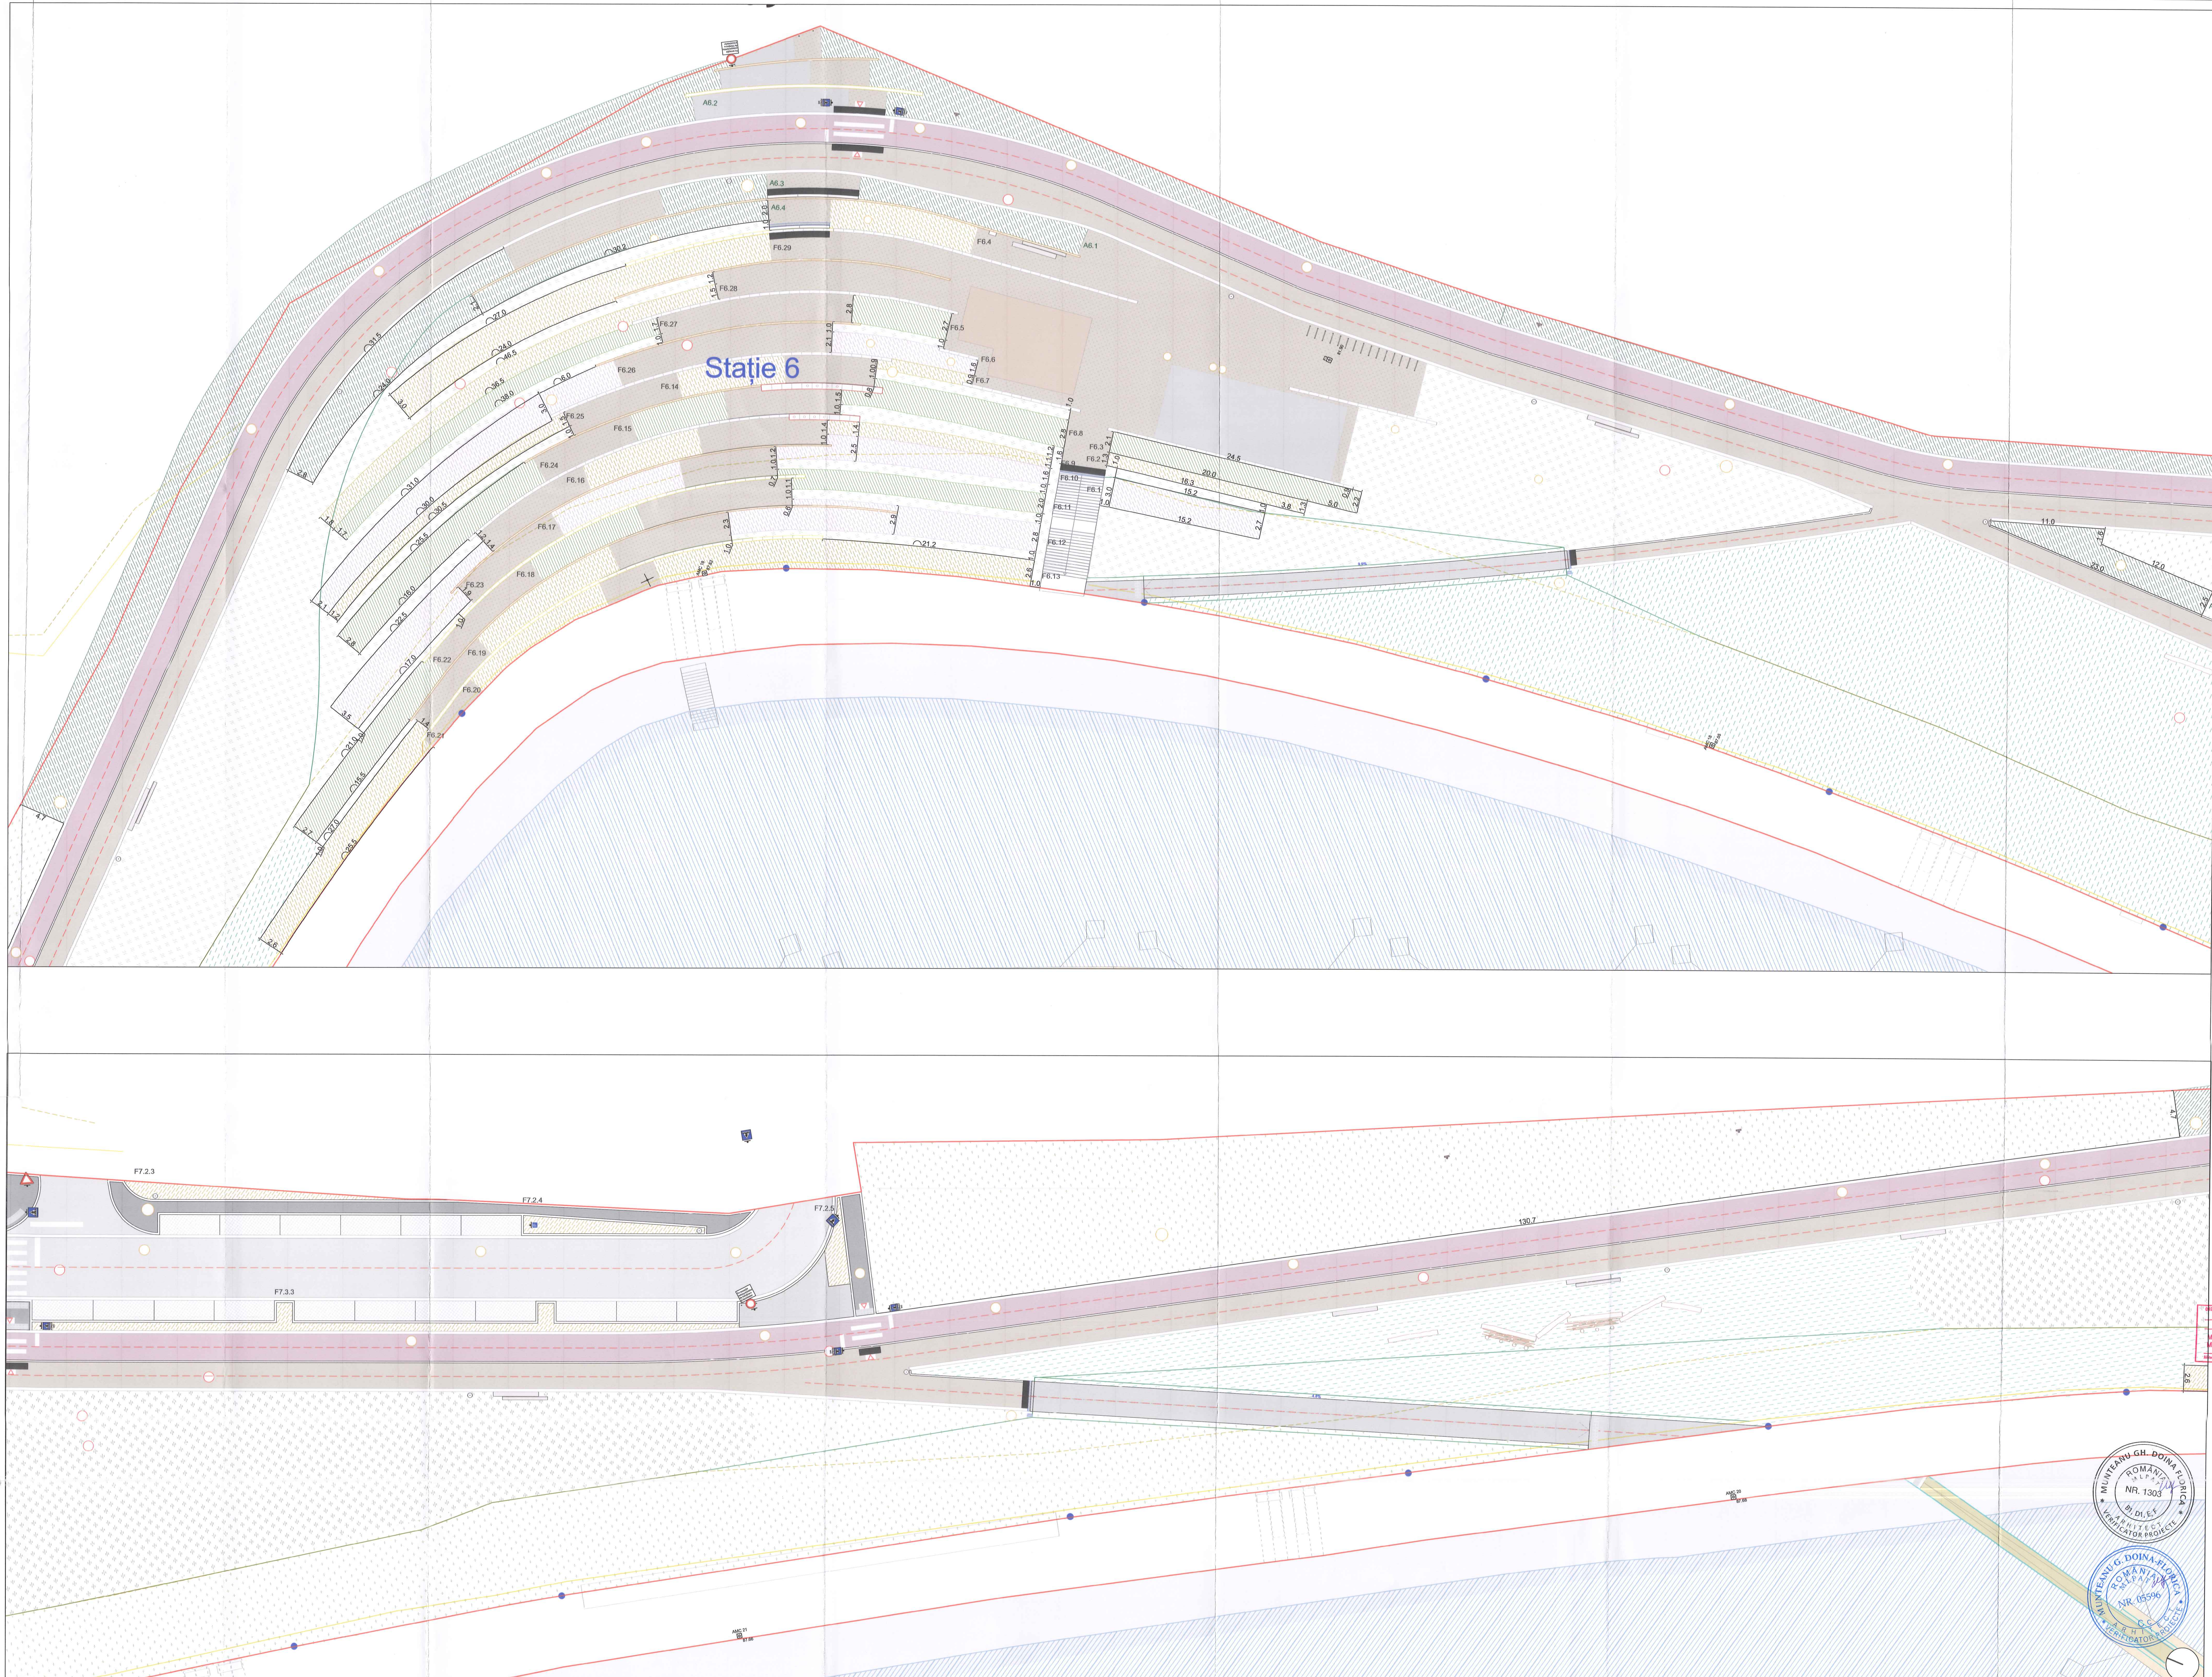

Legendă

- Limită de intervenție obiect 1
- Limită obiecte/ tronsoane
- Zona detaliere subobiecte
- Limite cadastrale

Elemente existente

- Pereu existent
- Cotă teren natural
- Stâlp de iluminat existent
- Linie existentă taluz sus/jos
- Linie păstrată taluz sus/jos
- Zid de sprijin existent păstrat
- Zid de sprijin existent desființat
- Aparatura de măsură și control al barajului
- Cămine existente

Elemente propuse

- Cotă teren amenajat
- Linie propusă taluz sus/jos
- Axe alei
- Suprafață apă
- Suprafețe agregate legate
- Suprafețe beton dezactivat
- Suprafețe nisip
- Pistă velo
- Rampă de conexiune ponton
- Ponton
- Suprafețe de joc - baschet
- Suprafață alee cu acces carosabil
- Suprafețe asfalt
- Suprafețe parcări
- Construcții propuse
- Rigolă
- Treapta/ treapta racord
- Gradenă
- Parapet
- Indicator
- Cișmea
- Coș de gunoi
- Bancă cu spătar
- Bancă
- Telescop
- Punct de informare
- Masă ping pong
- Masă picnic
- Instalație cu vapori de apă
- Rastel biciclete
- Indicatoare pietonale
- Trepte spre lac
- Fântână arteziană
- Coloane de demontabile restricționare acces auto
- Aliniament de stâlpișori
- Coloane retractabile restricționare acces auto
- Bolarzi blocare acces auto
- Racord pentru toaletă publică automată
- Zona de racord cu Parcul Crângași - nu face obiectul prezentei documentații
- Marcaje podotactile de atenționare
- Dale podotactile de atenționare
- Cămin de vizitare propus
- Bordură de cauciuc
- Scafă

Legendă fâșii de vegetație

- Arbuști
- Graminee ornamentale de soare
- Plante perene de soare
- Plante perene de umbră
- Mix din specii de *Euphorbia spp.*
- Gazon de agrement multifuncțional
- Pajiște xerofită cu flori (predominant specii perene cu flori)
- Gazon cu flori de dimensiuni reduse (predominant specii de graminee)

Fx - zonificare fâșii vegetație joasă
Ax - zonificare fâșii arbuști

- Linie taluz jos (existent păstrat și propus)

Coeficienți de pantă taluz

Stația 1 Coeficient simplificat - 1.045	**Stația 8** Coeficient simplificat - 1.056
Stația 2 Coeficient simplificat - 1.068	**Stația 9** Coeficient simplificat - 1.084
Stația 3 Coeficient simplificat - 1.043	**Stația 10** Coeficient simplificat - 1.06
Stația 4 Coeficient simplificat - 1.047	**Capăt 1 Virtuții** Coeficient simplificat - 1.051
Stația 5 Coeficient simplificat - 1.07	**Capăt 2 Chiajna** Coeficient simplificat - 1.06

Stația 6, Stația 7
Pantă lină, se folosesc cotele din plan

Beneficiar:
SECTORUL 6 AL MUNICIPIULUI BUCUREȘTI

Proiectant general, arhitectură, peisaj, amenajări exterioare:
METAPOLIS Architects
Av. de la Chapelle 40, 1200 Bruxelles, Belgia, BE 0674856516
Str. Al. Macedonski 17, Cluj-Napoca, Romania, RO 43871229
www.metapolis.eu
Proiectat: arhitect, urbanist Mircea Munteanu; arhitect Cristian Panaite; arhitect Diana Sava; arhitect Mihai Șom; arhitect Laura Dinu; arhitect Ștefan Mirică; arhitect Ioana Afloarei; arhitect David Mulnean

ORDINUL ARHITECȚILOR DIN ROMÂNIA 4903 Mircea Călin MUNTEANU Arhitect cu drept de semnătură

Colaborator specialitate peisaj:
Studio de peisaj ANA HORHAT
Str. Ecaterina Varga 6, ap. 8, Cluj, Romania
www.anahorhat.com
Proiectat: arhitect peisagist Ana Horhat; arhitect Ivona Svinți; inginer peisagist Claudia Uglea; inginer peisagist Felicia Radovicu

Proiectant specialități rețele edilitare, inginerie, construcții hidrotehnice:
SC PRODECO Arhitectura si Inginerie SRL
Str. Emil Racoviță nr. 38/1, Cluj Napoca
Proiectanți inginerie: ing. Rareș Oargă; ing. Cristi Țermure; ing. Adrian V. Cîmpan; ing. Luca Ceroă; ing. Valentin Leach; ing. Alexandru Fîncu; ing. Denisa Roș; ing. Sergiu Sofronie; ing. Lucian Limbasan; ing. Ciprian Farcaș

Aqua Design SRL
Str. Lunca, nr. 19C, Cluj Napoca
Proiectanți: ing. Ruxandra Dracea; ing. Porutiu Victor

laculmorii@metapolis.eu

MUNTEANU GH. DOINA FLORICA * ROMÂNIA MLPAT NR. 1303 B1, D1, E, F ARHITECT VERIFICATOR PROIECTE

MUNTEANU G. DOINA-FLORICA * ROMÂNIA MLPAT NR. 05596 C.C. ARHITECT VERIFICATOR PROIECTE

Obiectivul: Parcul Lacul Morii, parte din proiectul: "Regenerare urbană zona Lacul Morii din Sectorul 6 al Municipiului București" Desființare construcții, reconformare spațială, consolidare, amenajare peisagistică, amenajare drum ocazional carosabil, circulații auto și pietonale, amenajare spații de recreere, culturale, educative, sport și comerț și organizare executare lucrări

© Acest document este proprietatea echipei de proiectare a Parcului Lacul Morii și nu poate fi folosit, transmis sau reprodus, total sau parțial, fără autorizație expresă și scrisă. Utilizarea sa trebuie să fie conform celei pentru care a fost elaborat. Documentul este valabil numai cu semnăturile și ștampilele în original.

Planșa:
Obiect 1 - Amenajare Parc Liniar Lacul Morii
Detalii de zonificare și trasare suprafețe verzi

Faza:	Pl. nr.	Data:	Scara:
DTAC, PT	VEG20	15/01/2024	1:200