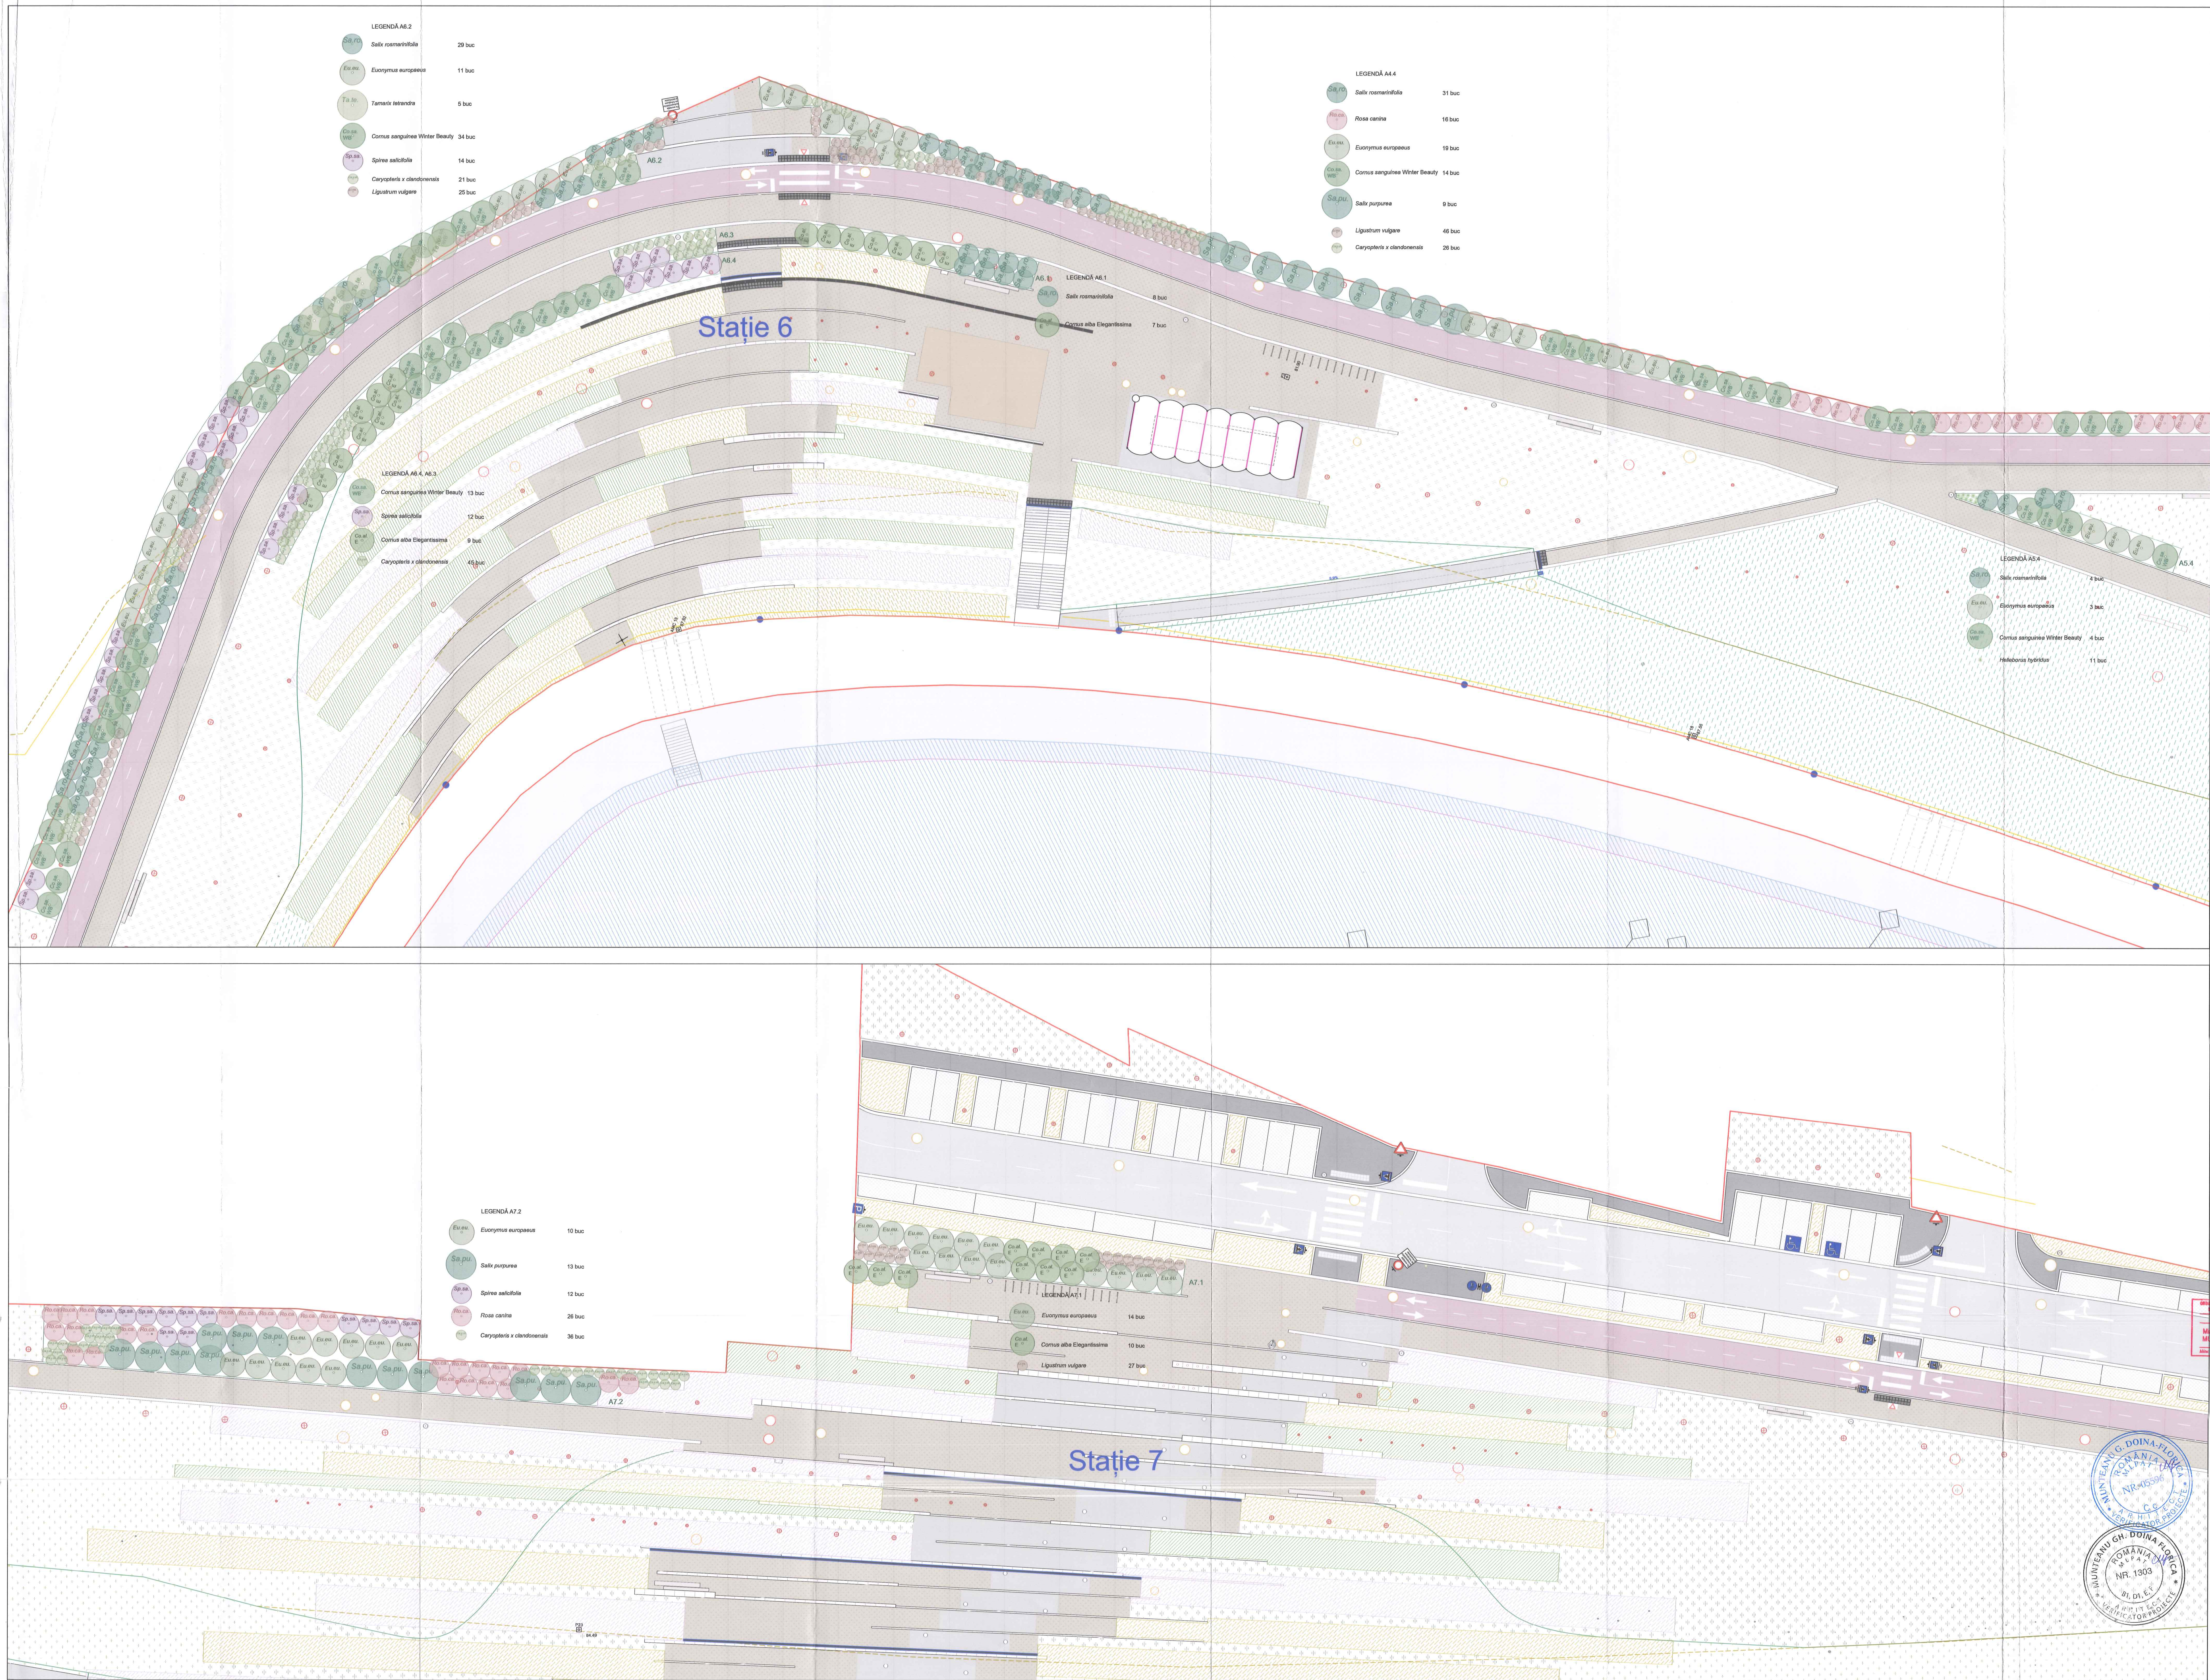

Legendă

- Limită de intervenție obiect 1/ obiect 2
- Limită obiecte/ tronsoane
- Zona detaliere subobiecte
- Limite cadastrale

Elemente existente

- Pereu existent
- Cotă teren natural
- Stâlp de iluminat existent
- Linie existentă taluz sus/jos
- Linie păstrată taluz sus/jos
- Zid de sprijin existent păstrat
- Zid de sprijin existent desființat
- Aparatura de măsură și control al barajului
- Cămine existente

Elemente propuse

- Cotă teren amenajat
- Linie propusă taluz sus/jos
- Axe alei
- Suprafață apă
- Suprafețe agregate legate
- Suprafețe beton dezactivat
- Suprafețe nisip
- Pistă velo
- Rampă de conexiune ponton
- Ponton
- Suprafețe de joc - baschet
- Suprafață alee cu acces carosabil
- Suprafețe asfalt
- Suprafețe parcări
- Construcții propuse
- Rigolă
- Treapta/ treapta racord
- Gradenă
- Parapet
- Indicator
- Cișmea
- Coș de gunoi
- Bancă cu spătar
- Bancă
- Telescop
- Punct de informare
- Masă ping pong
- Masă picnic
- Instalație cu vapori de apă
- Rastel biciclete
- Indicatoare pietonale
- Trepte spre lac
- Fântână arteziană
- Coloane de demontabile restricționare acces auto
- Aliniament de stâlpișori
- Coloane retractabile restricționare acces auto
- Bolarzi blocare acces auto
- Racord pentru toaletă publică automată
- Zona de racord cu Parcul Crângași - nu face obiectul prezentei documentații
- Marcaje podotactile de atenționare
- Dale podotactile de atenționare
- Cămin de vizitare propus
- Bordură de cauciuc
- Scafă

- Arbori existenți
- Arbori propuși

ARBUȘTI PROPUȘI

Specie	Distanța de plantare între exemplare (cm)
Caryopteris x clandonensis	100x100
Cornus alba Elegantissima	240x240
Cornus sanguinea Winter Beauty	250x250
Euonymus europaeus	250x250
Ligustrum vulgare	100x100
Rosa canina	200x200
Rosmarinus officinalis	100x100
Salix purpurea Gracilis	150x150
Salix purpurea	300x300
Salix rosmarinifolia	200x200
Spirea salicifolia	200x200
Tamarix tetrandra	300x300
SUBARBUȘTI	
Helleborus hybridus	50x50
Carex oshimensis	25x25

Beneficiar:
SECTORUL 6 AL MUNICIPIULUI BUCUREȘTI

Proiectant general, arhitectură, peisaj, amenajări exterioare:
METAPOLIS Architects
Av. de la Chapelle 40, 1200 Bruxelles, Belgia, BE 0674856516
Str. Al. Macedonski 17, Cluj-Napoca, Romania, RO 43871229
www.metapolis.eu
Proiectat: arhitect, urbanist Mircea Munteanu
arhitect Cristian Panaite
arhitect Diana Sava
arhitect Mihai Șon
arhitect Laura Dinu
arhitect Ștefan Mirică
arhitect Ioana Afloarei
arhitect David Mutnean

Colaborator specialitate peisaj:
Studio de peisaj ANA HORHAT
Str. Ecaterina Varga 6, ap. 8, Cluj, Romania
www.anahorhat.com
Proiectat: arhitect peisagist Ana Horhat
arhitect Ivona Svinți
inginer peisagist Claudia Uglea
inginer peisagist Felicia Radovicu

Proiectant specialități rețele edilitare, inginerie, construcții hidrotehnice:
SC PRODECO Arhitectura si Inginerie SRL
Str. Emil Racovita nr. 38/1, Cluj Napoca
Proiectanți inginerie: ing. Rareș Oargă
ing. Cristi Țermure
ing. Adrian V. Cîmpan
ing. Luca Cergă
ing. Valentin Leach
ing. Alexandru Fincu
ing. Denisa Roș
ing. Sergiu Sofronie
ing. Lucian Limbasan
ing. Ciprian Farcaș

Aqua Design SRL
Str. Lunci, nr. 19C, Cluj Napoca
Proiectanți: ing. Ruxandra Dracea
ing. Porutiu Victor

laculmorii@metapolis.eu

Obiectivul: Parcul Lacul Morii, parte din proiectul: "Regenerare urbană zona Lacul Morii din Sectorul 6 al Municipiului București" Desființare construcții, reconformare spațială, consolidare, amenajare peisagistică, amenajare drum ocazional carosabil, circulații auto și pietonale, amenajare spații de recreere, culturale, educative, sport și comerț și organizare executare lucrări

© Acest document este proprietatea echipei de proiectare a Parcului Lacul Morii și nu poate fi folosit, transmis sau reprodus, total sau parțial, fără autorizație expresă și scrisă. Utilizarea sa trebuie să fie conform celei pentru care a fost elaborat. Documentul este valabil numai cu semnăturile și ștampilele în original.

Planșa:
Obiect 1 - Amenajare Parc Liniar Lacul Morii
Detalii de amenajare arbuști

Faza:	Pl. nr.:	Data:	Scara:
DTAC, PT	VEG25	15/01/2024	1:200