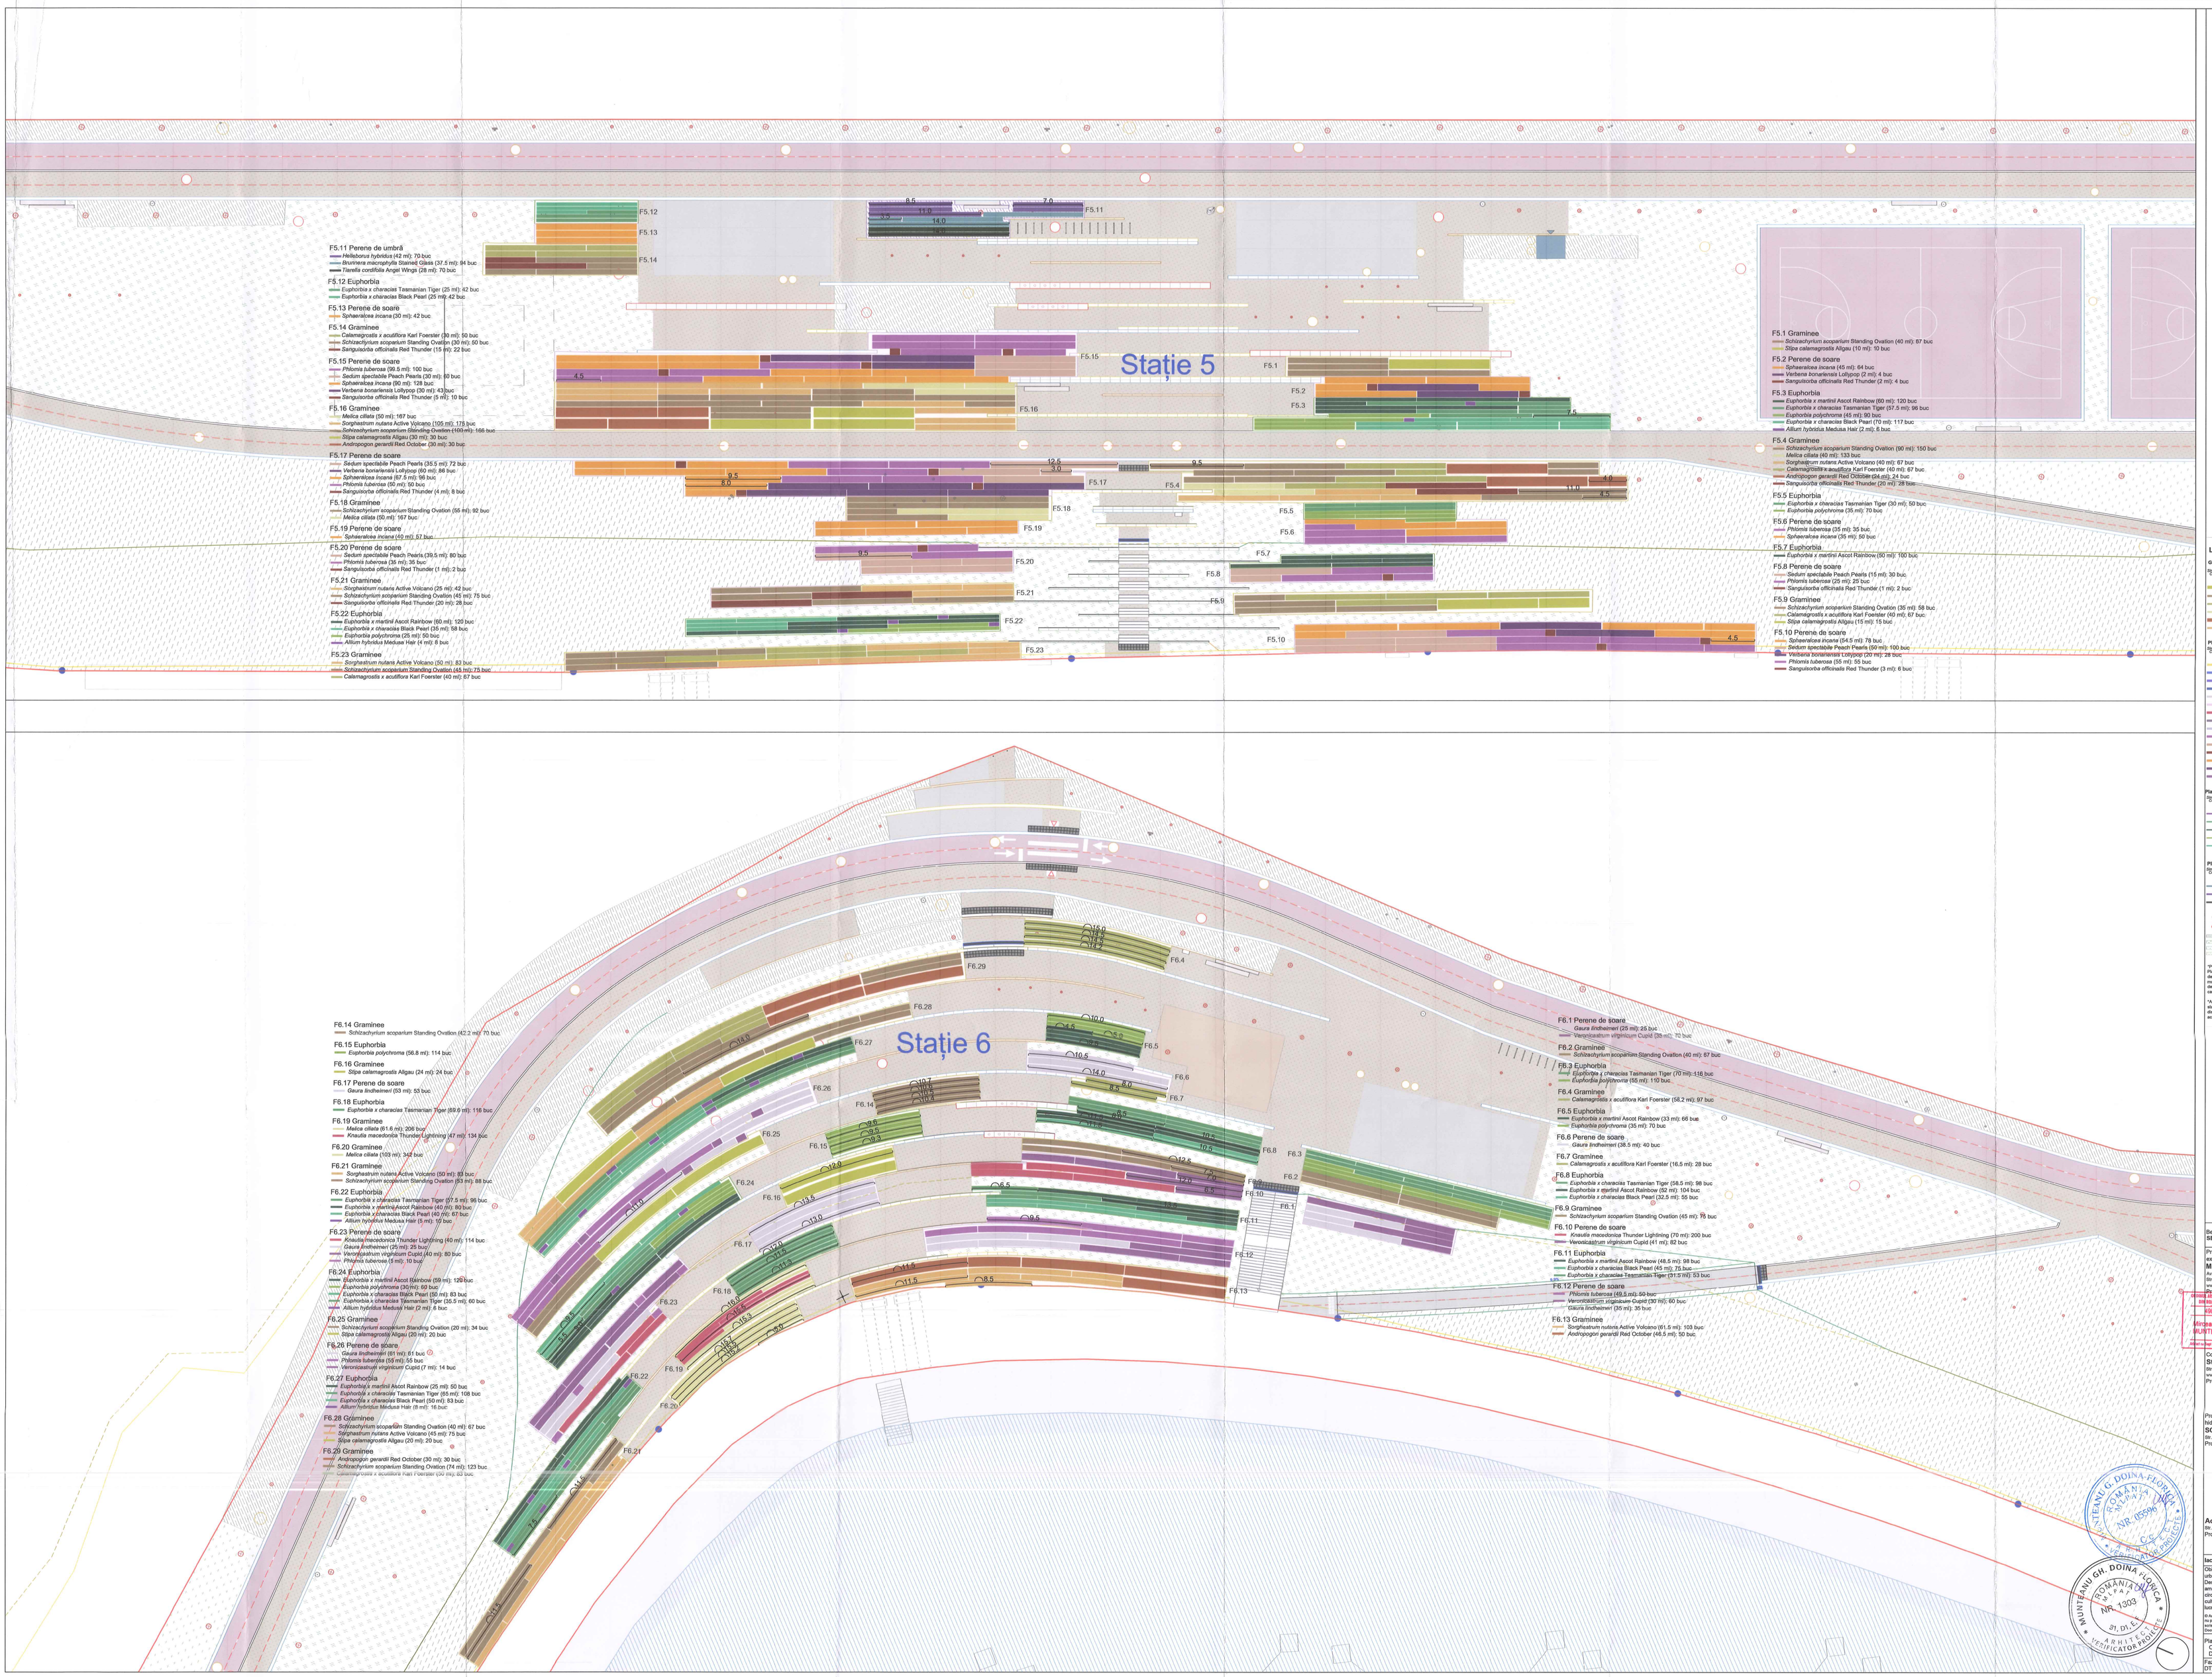
Stație 5
Stație 6
F5.11 Perene de umbră
Helleborus hybridus (42 ml): 70 buc
Brunnera macrophylla Stained Glass (37.5 ml): 94 buc
Tiarella cordifolia Angel Wings (28 ml): 70 buc
F5.12 Euphorbia
Euphorbia x characias Tasmanian Tiger (25 ml): 42 buc
Euphorbia x characias Black Pearl (25 ml): 42 buc
F5.13 Perene de soare
Sphaeralcea incana (30 ml): 42 buc
F5.14 Graminee
Calamagrostis x acutiflora Karl Foerster (30 ml): 50 buc
Schizachyrium scoparium Standing Ovation (30 ml): 50 buc
Sanguisorba officinalis Red Thunder (15 ml): 22 buc
F5.15 Perene de soare
Phlomis tuberosa (56.5 ml): 100 buc
Sedum spectabile Peach Pearls (30 ml): 50 buc
Sphaeralcea incana (90 ml): 128 buc
Verbena bonariensis Lollypop (30 ml): 43 buc
Sanguisorba officinalis Red Thunder (5 ml): 10 buc
F5.16 Graminee
Melica ciliata (50 ml): 167 buc
Sorghastrum nutans Active Volcano (105 ml): 175 buc
Schizachyrium scoparium Standing Ovation (100 ml): 166 buc
Stipa calamagrostis Allgau (30 ml): 30 buc
Andropogon gerardii Red October (30 ml): 30 buc
F5.17 Perene de soare
Sedum spectabile Peach Pearls (30.5 ml): 72 buc
Verbena bonariensis Lollypop (60 ml): 86 buc
Sphaeralcea incana (67.5 ml): 96 buc
Phlomis tuberosa (50 ml): 50 buc
Sanguisorba officinalis Red Thunder (4 ml): 8 buc
F5.18 Graminee
Schizachyrium scoparium Standing Ovation (55 ml): 92 buc
Melica ciliata (50 ml): 167 buc
F5.19 Perene de soare
Sphaeralcea incana (60 ml): 57 buc
F5.20 Perene de soare
Sedum spectabile Peach Pearls (39.5 ml): 80 buc
Phlomis tuberosa (35 ml): 35 buc
Sanguisorba officinalis Red Thunder (1 ml): 2 buc
F5.21 Graminee
Sorghastrum nutans Active Volcano (25 ml): 42 buc
Schizachyrium scoparium Standing Ovation (45 ml): 75 buc
Sanguisorba officinalis Red Thunder (20 ml): 28 buc
F5.22 Euphorbia
Euphorbia x martinii Ascot Rainbow (60 ml): 120 buc
Euphorbia x characias Black Pearl (25 ml): 58 buc
Euphorbia polychroma (25 ml): 50 buc
Allium hybridus Medusa Hair (4 ml): 8 buc
F5.23 Graminee
Sorghastrum nutans Active Volcano (50 ml): 83 buc
Schizachyrium scoparium Standing Ovation (43 ml): 75 buc
Calamagrostis x acutiflora Karl Foerster (40 ml): 67 buc
F5.1 Graminee
Schizachyrium scoparium Standing Ovation (40 ml): 67 buc
Stipa calamagrostis Allgau (10 ml): 10 buc
F5.2 Perene de soare
Sphaeralcea incana (45 ml): 64 buc
Verbena bonariensis Lollypop (2 ml): 4 buc
Sanguisorba officinalis Red Thunder (2 ml): 4 buc
F5.3 Euphorbia
Euphorbia x martinii Ascot Rainbow (60 ml): 120 buc
Euphorbia x characias Tasmanian Tiger (57.5 ml): 96 buc
Euphorbia polychroma (45 ml): 90 buc
Euphorbia x characias Black Pearl (70 ml): 117 buc
Allium hybridus Medusa Hair (2 ml): 6 buc
F5.4 Graminee
Schizachyrium scoparium Standing Ovation (90 ml): 150 buc
Melica ciliata (40 ml): 133 buc
Sorghastrum nutans Active Volcano (40 ml): 67 buc
Calamagrostis x acutiflora Karl Foerster (40 ml): 67 buc
Andropogon gerardii Red October (24 ml): 24 buc
Sanguisorba officinalis Red Thunder (20 ml): 28 buc
F5.5 Euphorbia
Euphorbia x characias Tasmanian Tiger (30 ml): 50 buc
Euphorbia polychroma (35 ml): 70 buc
F5.6 Perene de soare
Phlomis tuberosa (35 ml): 35 buc
Sphaeralcea incana (35 ml): 50 buc
F5.7 Euphorbia
Euphorbia x martinii Ascot Rainbow (50 ml): 100 buc
F5.8 Perene de soare
Sedum spectabile Peach Pearls (15 ml): 30 buc
Phlomis tuberosa (25 ml): 25 buc
Sanguisorba officinalis Red Thunder (1 ml): 2 buc
F5.9 Graminee
Schizachyrium scoparium Standing Ovation (35 ml): 58 buc
Calamagrostis x acutiflora Karl Foerster (40 ml): 67 buc
Stipa calamagrostis Allgau (15 ml): 15 buc
F5.10 Perene de soare
Sphaeralcea incana (54.5 ml): 78 buc
Sedum spectabile Peach Pearls (50 ml): 100 buc
Verbena bonariensis Lollypop (20 ml): 28 buc
Phlomis tuberosa (55 ml): 55 buc
Sanguisorba officinalis Red Thunder (3 ml): 6 buc
F6.14 Graminee
Schizachyrium scoparium Standing Ovation (42.2 ml): 70 buc
F6.15 Euphorbia
Euphorbia polychroma (56.8 ml): 114 buc
F6.16 Graminee
Stipa calamagrostis Allgau (24 ml): 24 buc
F6.17 Perene de soare
Gaura lindheimeri (53 ml): 53 buc
F6.18 Euphorbia
Euphorbia x characias Tasmanian Tiger (69.6 ml): 116 buc
F6.19 Graminee
Melica ciliata (81.6 ml): 206 buc
Knautia macedonica Thunder Lightning (47 ml): 134 buc
F6.20 Graminee
Melica ciliata (103 ml): 342 buc
F6.21 Graminee
Sorghastrum nutans Active Volcano (50 ml): 83 buc
Schizachyrium scoparium Standing Ovation (53 ml): 88 buc
F6.22 Euphorbia
Euphorbia x characias Tasmanian Tiger (77.5 ml): 96 buc
Euphorbia x martinii Ascot Rainbow (40 ml): 80 buc
Euphorbia x characias Black Pearl (40 ml): 67 buc
Allium hybridus Medusa Hair (5 ml): 10 buc
F6.23 Perene de soare
Knautia macedonica Thunder Lightning (40 ml): 114 buc
Gaura lindheimeri (25 ml): 25 buc
Veronicastrum virginicum Cupid (40 ml): 80 buc
Phlomis tuberosa (5 ml): 10 buc
F6.24 Euphorbia
Euphorbia x martinii Ascot Rainbow (59 ml): 120 buc
Euphorbia polychroma (30 ml): 60 buc
Euphorbia x characias Black Pearl (50 ml): 83 buc
Euphorbia x characias Tasmanian Tiger (35.5 ml): 60 buc
Allium hybridus Medusa Hair (2 ml): 6 buc
F6.25 Graminee
Schizachyrium scoparium Standing Ovation (20 ml): 34 buc
Stipa calamagrostis Allgau (20 ml): 20 buc
F6.26 Perene de soare
Gaura lindheimeri (61 ml): 61 buc
Phlomis tuberosa (55 ml): 55 buc
Veronicastrum virginicum Cupid (7 ml): 14 buc
F6.27 Euphorbia
Euphorbia x martinii Ascot Rainbow (25 ml): 50 buc
Euphorbia x characias Tasmanian Tiger (65 ml): 108 buc
Euphorbia x characias Black Pearl (50 ml): 83 buc
Allium hybridus Medusa Hair (8 ml): 16 buc
F6.28 Graminee
Schizachyrium scoparium Standing Ovation (40 ml): 67 buc
Sorghastrum nutans Active Volcano (45 ml): 75 buc
Stipa calamagrostis Allgau (20 ml): 20 buc
F6.29 Graminee
Andropogon gerardii Red October (30 ml): 30 buc
Schizachyrium scoparium Standing Ovation (74 ml): 123 buc
Calamagrostis x acutiflora Karl Foerster (30 ml): 50 buc
F6.1 Perene de soare
Gaura lindheimeri (25 ml): 25 buc
Veronicastrum virginicum Cupid (35 ml): 70 buc
F6.2 Graminee
Schizachyrium scoparium Standing Ovation (40 ml): 67 buc
F6.3 Euphorbia
Euphorbia x characias Tasmanian Tiger (70 ml): 116 buc
Euphorbia polychroma (55 ml): 110 buc
F6.4 Graminee
Calamagrostis x acutiflora Karl Foerster (58.2 ml): 97 buc
F6.5 Euphorbia
Euphorbia x martinii Ascot Rainbow (33 ml): 66 buc
Euphorbia polychroma (35 ml): 70 buc
F6.6 Perene de soare
Gaura lindheimeri (38.5 ml): 40 buc
F6.7 Graminee
Calamagrostis x acutiflora Karl Foerster (16.5 ml): 28 buc
F6.8 Euphorbia
Euphorbia x characias Tasmanian Tiger (58.5 ml): 98 buc
Euphorbia x martinii Ascot Rainbow (52 ml): 104 buc
Euphorbia x characias Black Pearl (32.5 ml): 55 buc
F6.9 Graminee
Schizachyrium scoparium Standing Ovation (45 ml): 75 buc
F6.10 Perene de soare
Knautia macedonica Thunder Lightning (70 ml): 200 buc
Veronicastrum virginicum Cupid (41 ml): 82 buc
F6.11 Euphorbia
Euphorbia x martinii Ascot Rainbow (48.5 ml): 98 buc
Euphorbia x characias Black Pearl (45 ml): 75 buc
Euphorbia x characias Tasmanian Tiger (31.5 ml): 53 buc
F6.12 Perene de soare
Phlomis tuberosa (49.5 ml): 90 buc
Veronicastrum virginicum Cupid (30 ml): 60 buc
Gaura lindheimeri (35 ml): 35 buc
F6.13 Graminee
Sorghastrum nutans Active Volcano (61.5 ml): 103 buc
Andropogon gerardii Red October (46.5 ml): 50 buc
Legendă
Limită de intervenție obiect 1/ obiect 2
Limită obiecte/ tronsoane
Zona detaliere subobiective
Limite cadastrale
Elemente existente
Pereu existent
Cotă teren natural
Stâlp de iluminat existent
Linie existentă taluz sus/jos
Linie păstrată taluz sus/jos
Zid de sprijin existent păstrat
Zid de sprijin existent desființat
Aparatura de măsură și control al barajului
Cămine existente
Elemente propuse
Cotă teren amenajat
Linie propusă taluz sus/jos
Axe aliniamente
Suprafață apă
Suprafețe agregate legate
Suprafețe beton decorativ
Suprafețe mixte
Pistă velo
Rampă de conexiune ponton
Ponton
Suprafețe de joc - baschet
Suprafață alee cu acces carosabil
Suprafețe asfalt
Suprafețe parcări
Contur/ordi propuse
Rigole
Treaptă/ treapta racord
Gradenă
Parapet
Indicator
Cișmea
Coș de gunoi
Bancă cu spătar
Bancă
Telescop
Punct de informare
Masă ping pong
Masă șah
Instalație cu vaporizare de apă
Rastel bicicliste
Indicatoare pietonale
Trepte spre lac
Fântână arteziană
Culoare de demontabile restricționare acces auto
Aliniament de stâlpișori
Culoare retractabile restricționare acces auto
Bolard/ blocare acces auto
Racord pentru toalletă publică automată
Zona de racord cu Parcul Crângași - nu face obiectul prezentei documentații
Marcaje podotactile de atenționare
Dale podotactile de atenționare
Cărări de vizitare propuse
Bordură de caniveluc
Șoaită
Legendă vegetație
Graminee ornamentale
Simbol Specie Varietate/cultivar Ambalaj Densitate de plantare (pl/m²)
Elyte ostenagrostis Aligău 8/9 litri 5
Schizachyrium scoparium Standing Ovation 5/7/10 litri 5
Calamagrostis x acutiflora Karl Foerster 5/7/9 litri 5
Melica ciliata 5/7/9 litri 5
Andropogon gerardii Red October 5/7/9 litri 5
Sorghastrum nutans Active Volcano 5/7/9 litri 5
Plante perene de soare
Simbol Specie Varietate/cultivar Ambalaj Densitate de plantare (pl/m²)
Asclicias incarnatum Terracota 5/7/9 litri 5
Eryngium planum Magical Blue Globe 7/9 litri 5
Eryngium x zabelii Big Blue 5/7/9 litri 5
Eryngium yuccifolium 7/9 litri 5
Gaura lindheimeri 7/9 litri 5
Gypsophila paniculata Festival Pink Lady 7/10 litri 5
Knautia macedonica Thunder Lightning 7/10 litri 5
Nepeta faassenii Cats Pajamas 7/9/10 litri 5
Perovskia atriplicifolia Little Spire 7/7/9 litri 5
Phlomis tuberosa 7/7/9 litri 5
Sedum spectabile Peach Pearls 5/7/9 litri 5
Sanguisorba officinalis Red Thunder 7/9/10 litri 5
Sphaeralcea incana 5/7/9 litri 5
Verbena bonariensis Lollypop 4/5 litri 5
Veronicastrum virginicum Cupid 5/7/9 litri 5
Plante perene de soare - Stații Euphorbia
Simbol Specie Varietate/cultivar Ambalaj Densitate de plantare (pl/m²)
Allium hybridus Medusa's Hair 5/7/9 litri 5
Euphorbia x characias Tasmanian Tiger 5/7/9 litri 5
Euphorbia x martinii Ascot Rainbow 5/7/9 litri 5
Euphorbia polychroma 5/7/9 litri 5
Euphorbia characias Black Pearl 5/7/9 litri 5
Plante perene de umbră
Simbol Specie Varietate/cultivar Ambalaj Densitate de plantare (pl/m²)
Brunnera macrophylla Stained Glass 5/7/9 litri 5
Helleborus hybridus In varietate 7/9 litri 5
Tiarella cordifolia Angel Wings 5/7/9 litri 5
Arbori existenți
Arbori propuși
Arbuști propuși
Gazon de agrement multifuncțional
Pajiște semănată cu fluri
Gazon cu fluri
*Pentru plantarea exemplarelor din categoria Graminoizor ornamentale, Plante perene de soare și Plante perene de umbră, a fost aleasă metoda de dispunere sub formă de module, cu lungimi de 5 m și 10 m. Odată modul, care nu respectă aceeași dimensiune, este ocluz în plan. Numărul de fluri de fiecare specie din cadrul fiecărui modul, ca și densitatea acestora în cadrul legendelor aferente stațiilor, este este rotul numărul de fluri/ de plante/categorii/tăpa.
*Acordarde din cadrul fișelor de Plante perene de soare au dimensiune standard de 1m, iar exemplarele utilizate au aceeși vor fi plantate la o densitate de 5 pl/m², respectiv 5 exemplare/ fiecare specie/ fiecare fișă, în acord de Allium hybridus, unde vor fi plantate 3 ass 3 bucăți, conform legendei aferentă stației.
Beneficiar:
SECTORUL 6 AL MUNICIPIULUI BUCUREȘTI
Proiectant general, arhitectură, peisaj, amenajări exterioare:
METAPOLIS Architects
Av. de la Chapelle 40, 1200 Bruxelles, Belgia, BE 0674656516
Str. Al. Macedonski 17, Cluj-Napoca, Romania, RO 43871229
www.metapolis.eu
Proiectat: arhitect, urbanist Mircea Munteanu
arhitect Cristian Panaite
arhitect Diana Sava
arhitect Mihai Som
arhitect Laura Dinu
arhitect Stefan Mirica
arhitect Ioana Afzane
arhitect David Mutwani
Colaborator specialitate peisaj:
Studio de peisaj ANA HORHAT
Str. Eustatie Vega 6, ap. 6, Cluj, Romania
www.anahorhat.com
Proiectat: arhitect peisagist Ana Horhat
arhitect Ivona Svinț
inginer peisagist Claudia Tofan
inginer peisagist Felicia Radovici
Proiectant specialități rețele edilitare, inginerie, construcții hidrotehnice:
SC PRODECO Arhitectura si Ingineria SRL
Str. Eroii Revoluției nr. 39/1, Cluj Napoca
Proiectanți inginerie: Ing. Rares Oargă
Ing. Criș Temure
Ing. Adrian V. Clinpan
Ing. Luca Cargă
Ing. Valentin Lauch
Ing. Alexandru Fîncu
Ing. Denisa Roș
Ing. Serglu Sofronie
Ing. Lucian Limbasan
Ing. Ciprian Farcaș
Aqua Design SRL
Str. Lunii, nr. 19C, Cluj Napoca
Proiectanți: Ing. Ruxandra Dracea
Ing. Porutiu Victor
lacul.morii@metapolis.eu
Obiectul: Parcul Lacul Morii, parte din proiectul: "Regenerare urbană zona Lacul Morii din Sectorul 6 al Municipiului București"
Dezvoltare construcții, reconformare spațiuli, consolidare, amenajare peisagistică, amenajare drum ocazional carosabil, circulații auto și pietonale, amenajare spații de recreere, culturale, educative, sport și comerț și organizare executare lucrări
© Acest document este proprietatea exclusivă de proiectare a Parcului Lacul Morii și nu poate fi folosit, transmis sau reprodus, total sau parțial, fără autorizație expresă și scrisă. Utilizarea va trebui să fie conform celei pentru care a fost elaborat. Documentul este vizibil numai la semnătura și ștampila în original.
Planșa:
Obiect 1 - Amenajare Parc Liniar Lacul Morii
Detalii de amenajare vegetație joasă
Faza: DTAC, PT
Pl. nr: VEG29
Data: 15/01/2024
Scara: 1:200
ROMÂNIA CAMERA ARHITECȚILOR Nr. 1303 01.01.6
ȘTEFANUȚ G. DOINA-FLORICA ROMÂNIA CAMERA ARHITECȚILOR NR. 05596
ARHITECT
ARHITECT Mircea Cătălin MUNTEANU ROMÂNIA CAMERA ARHITECȚILOR Nr. 1303 Arhitect cu drept de semnătură