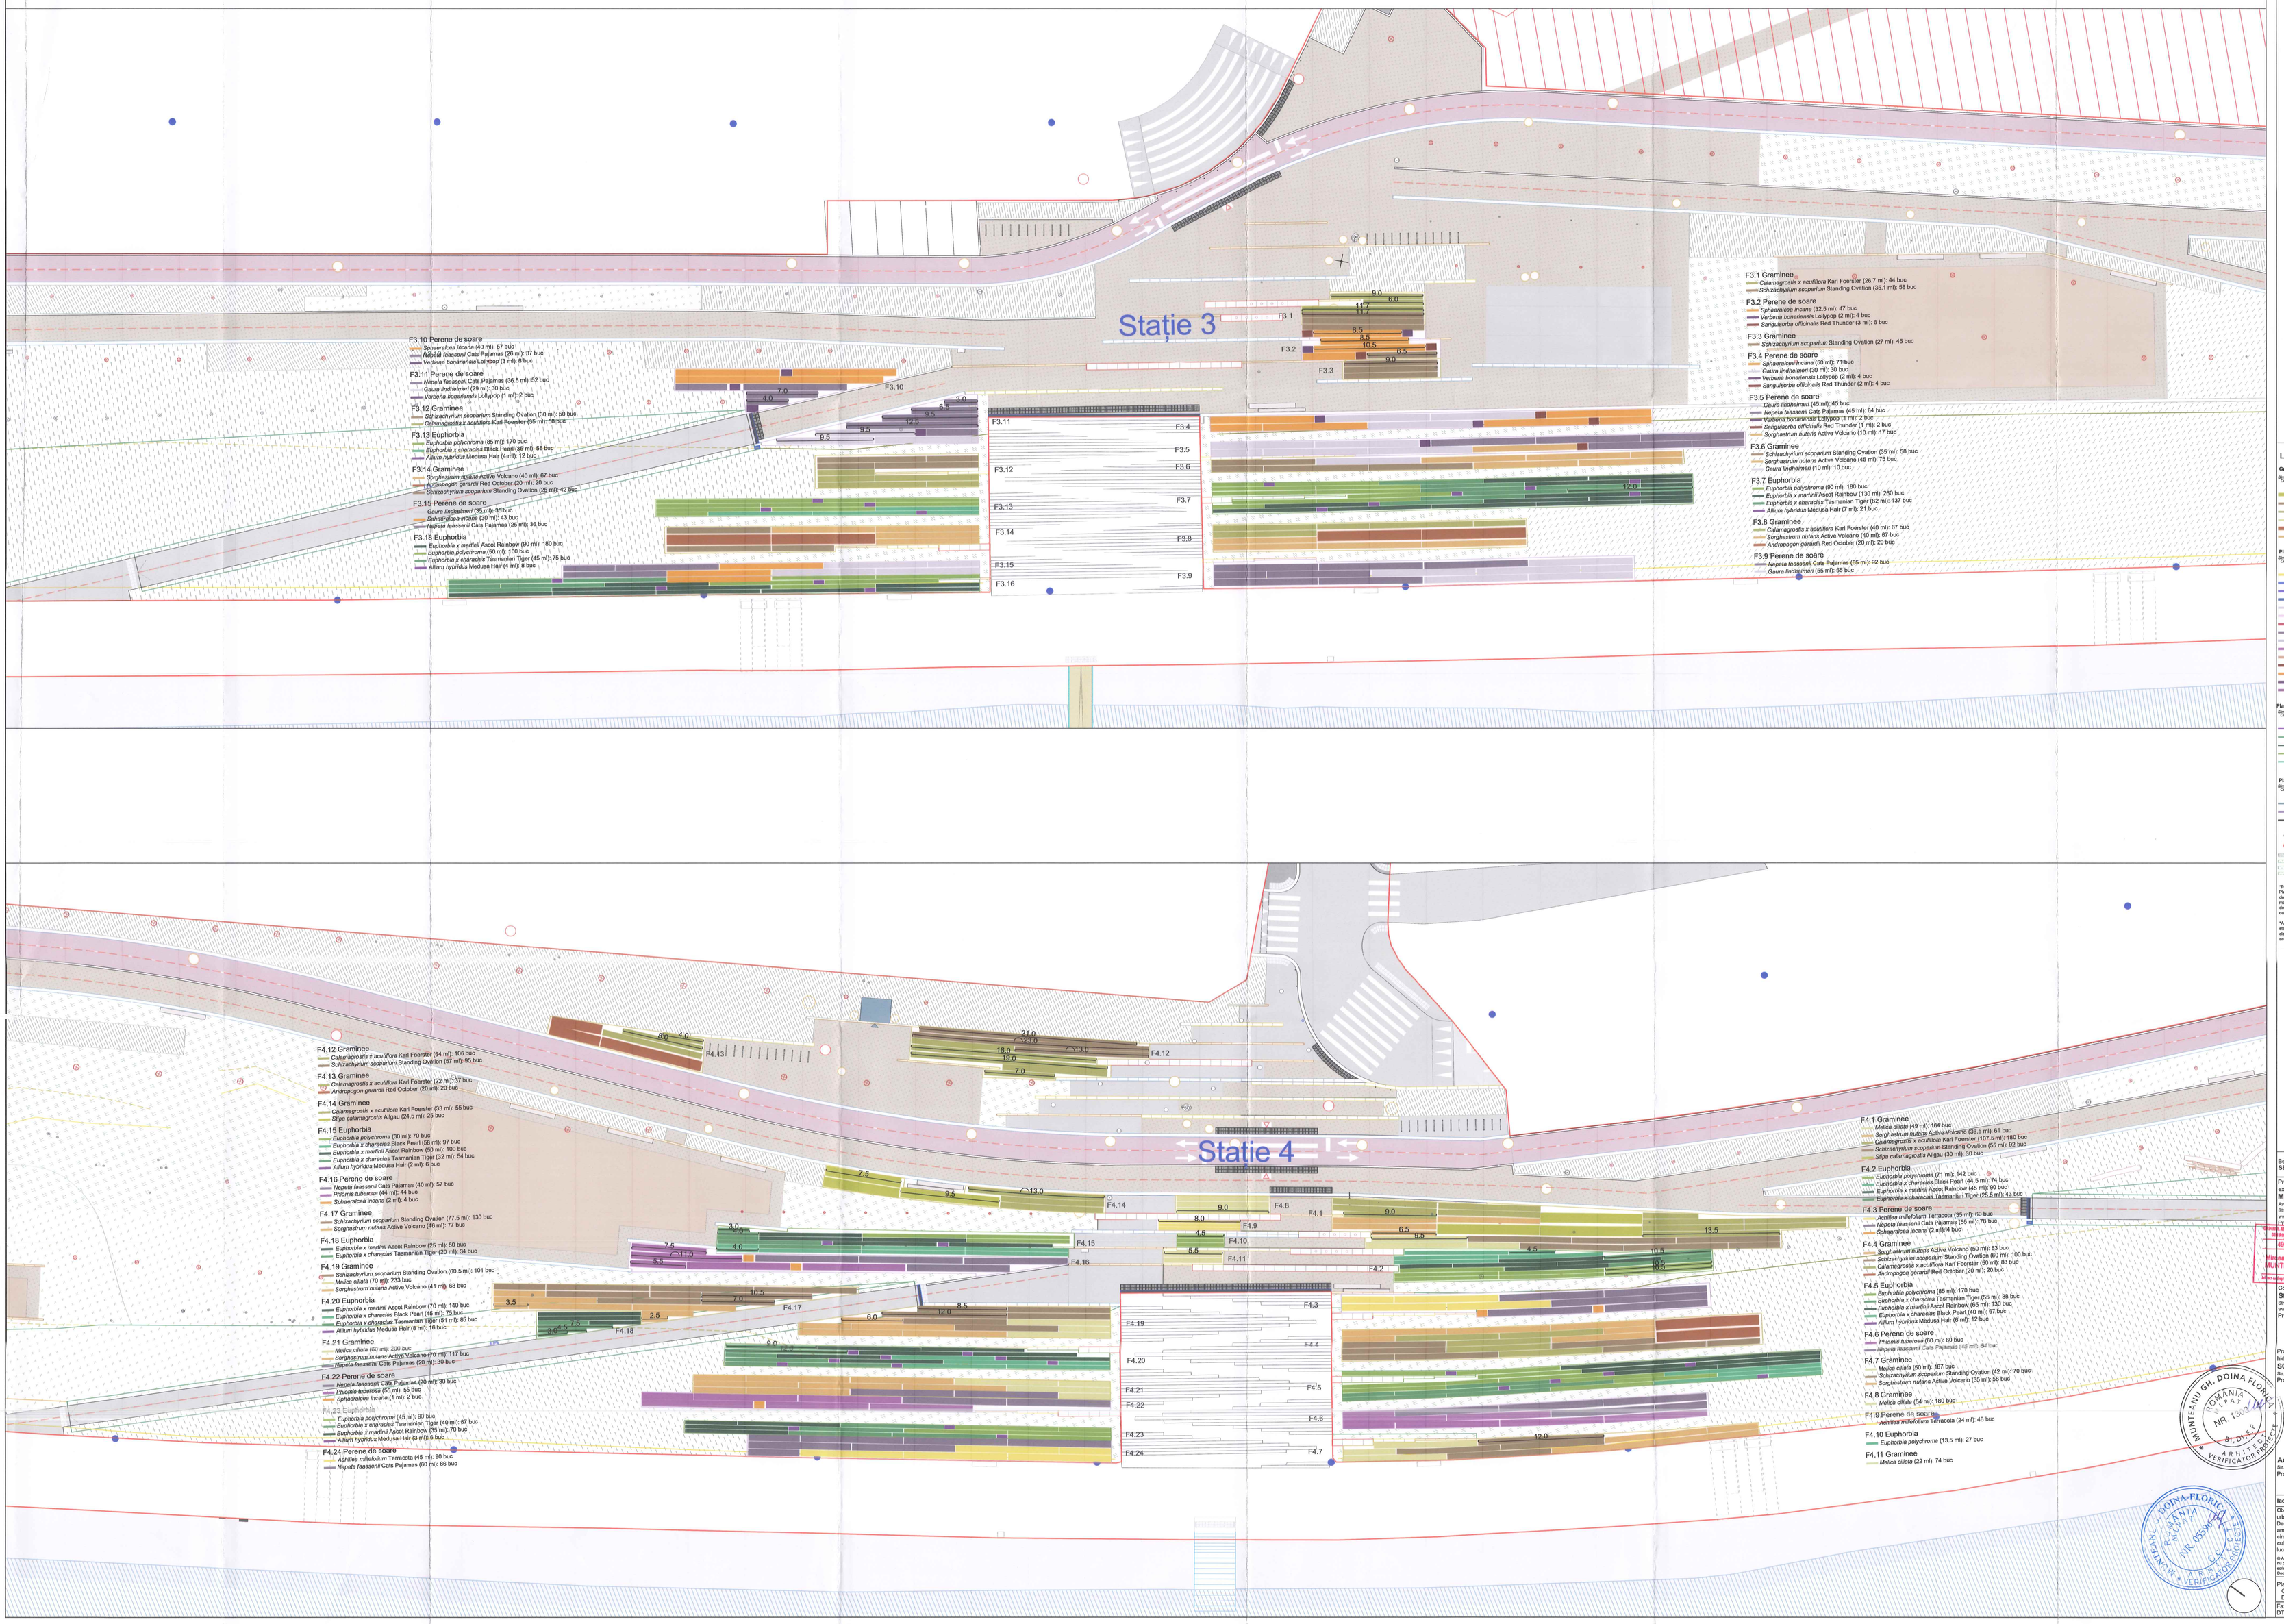

Legendă

- Limită de intervenție obiect 1/ obiect 2
- Limită obiectar tronsoane
- Zona detaliere subobiective
- Limite cadastrale

Elemente existente

- Pereu existent
- Cotă teren natural
- Stâlpi de iluminat existent
- Linia existentă taluz sus/jos
- Linie păstrată taluz sus/jos
- Zid de sprijin existent păstrat
- Zid de sprijin existent desființat
- Aparatura de măsură și control al barajului
- Cămine existente

Elemente propuse

- Cotă teren amenajat
- Linie propusă taluz sus/jos
- Axe alei
- Suprafață apă
- Suprafețe agregate legate
- Suprafețe beton decorativ
- Suprafețe nisip
- Plată velo
- Rampă de conexiune ponton
- Ponton
- Suprafețe de joc - baschet
- Suprafață alee cu acces carosabil
- Suprafețe asfalt
- Suprafețe parcări
- Construcții propuse
- Rigolă
- Treaptă/ treapta racord
- Gradenă
- Parapet
- Indicator
- Clișmea
- Coș de gunoi
- Bancă cu spătar
- Bancă
- Telescop
- Punct de informare
- Masă ping pong
- Masă șpriș
- Instalație cu vapori de apă
- Rastel bicicliste
- Indicatoare pietonale
- Treițe apre lac
- Fântână arteziană
- Cuiovare de demontabile restricționare acces auto
- Alinlament de stâlpișori
- Cuiovare retractabile restricționare acces auto
- Bolard blocare acces auto
- Racord pentru toaletă publică automată
- Zona de racord cu Parcul Crângași - nu face obiectul prezentei documentații
- Marcaje podoștelile de aterizoanre
- Dale podoștelile de aterizoanre
- Cămin de vizitare propus
- Bordură de cauciuc
- Scară

Legendă vegetație

Graminee ornamentale

Simbol	Specie	Varietate/cultivar	Centilitri	Densitate de plantare (m²/ml)
	Elyta valesiagrostis	Altgäu	840 buc	10/ml
	Schizachyrium scoparium Standing Ovation		5700 buc	80/m²
	Calamagrostis x acutiflora	Karl Foerster	5320 buc	80/m²
	Melica ciliata		3699 buc	30/m²
	Andropogon gerardii	Red October	560 buc	10/m²
	Sorghastrum nutans	Active Volcano	5600 buc	80/m²

Plante perene de soare

Simbol	Specie	Varietate/cultivar	Centilitri	Densitate de plantare (m²/ml)
	Astilbe rivularis	Terracota	600 buc	30/m²
	Eryngium yuccifolium	Magical Blue Globe	100 buc	30/m²
	Eryngium x zabelii	Big Blue	500 buc	30/m²
	Eryngium yuccifolium		140 buc	70/m²
	Gaura lindheimeri		700 buc	100/m²
	Gypsophila paniculata	Festival Pink Lady	1100 buc	30/m²
	Knautia macedonica	Thunder Lightning	1100 buc	30/m²
	Nepeta faassenii	Cats Pajamas	1400 buc	70/m²
	Panicularia amplifolia	Little Spire	1070 buc	70/m²
	Phlomis tuberosa		1070 buc	140/m²
	Sedum spectabile	Peach Pearls	800 buc	30/m²
	Sanguisorba officinalis	Red Thunder	1360 buc	70/m²
	Sphaeralcea incana		800 buc	70/m²
	Verbena bonariensis	Lollypop	410 buc	70/m²
	Veronicastrum virginicum	Cupid	530 buc	30/m²

Plante perene de soare - tăgăi Euphorbia

Simbol	Specie	Varietate/cultivar	Centilitri	Densitate de plantare (m²/ml)
	Allium hybridus	Medusa's Hair	270 buc	40/m²
	Euphorbia x characias	Tasmanian Tiger	5089 buc	80/m²
	Euphorbia x martinii	Ascot Rainbow	9470 buc	80/m²
	Euphorbia polychroma		3739 buc	80/m²
	Euphorbia characias	Black Pearl	3080 buc	80/m²

Plante perene de umbră

Simbol	Specie	Varietate/cultivar	Centilitri	Densitate de plantare (m²/ml)
	Brunnera macrophylla	Stained Glass	250 buc	40/m²
	Helleborus hybridus	in racire	140 buc	60/m²
	Tiarella cordifolia	Angel Wings	210 buc	40/m²

Arbori existenți

Arbori propuși

Arbuști propuși

Gazon de agrement multifuncțional

Pajiște semănată cu fluri

Gazon cu fluri

*Pentru plantarea exemplarelor din categoria Graminelor ornamentale, Plante perene de soare și Plante perene de umbră, a fost aleasă metoda de plantare în rânduri, cu densitatea de 80 de exemplare pe metru pătrat, care nu respectă aceeași densitate, este cazul lo plan. Numărul de bucăți de plantanți diferă de la o specie la alta, dar sunt destinate în cadrul legendei aferente stațiilor, unde este notat numărul de bucăți de plante/categorie/tipar.

*Asociate din cadrul fiecărui tipar de plantare de soare au dimensiunea standard de 1m, iar exemplarele utilizate pe acest vor fi plantate la o distanță de 50 cm, rezultând 2 bucăți, exemple o constituie unele tăgi acuarii de *Allium hybridus*, unde vor fi plantate 2 sau 3 bucăți, conform legendei aferentă stației.

Beneficiar:
SECTORUL 6 AL MUNICIPIULUI BUCUREȘTI

Proiectant general, arhitectură, peisaj, amenajări exterioare:
METAPOLIS Architects
Av. de la Chapelle 40, 1200 Bruxelles, Belgia, BE 0674850516
Str. Al. Macedonski 17, Cluj-Napoca, Romania, RO 43871229
www.metapolis.eu
Proiectat: arhitect, urbanist Mircea Munteanu
arhitect Cristian Panaite
arhitect Diana Sava
arhitect Mihai Som
arhitect Laura Dinu
arhitect Stefan Mirică
arhitect Ioana Alicante
arhitect David Mulneen

Mircea Călin MUNTEANU 4903 Arhitect cu drept de semnătură

Colaborator specialitate peisaj:
Studio de peisaj ANA HORHAT
Str. Ecaterina Varga,8, ap. 6, Cluj, Romania
www.anahorhat.com
Proiectat: arhitect peisagist Ana Horhat
arhitect Ioana Sviriș
inginer peisagist Claudia Ogleș
inginer peisagist Felicia Radovan

Proiectanți specialități rețele edilitare, inginerie, construcții hidrotehnice:
SC PRODECO Arhitectura si Ingineria SRL
Str. Emil Racoviță nr. 39/1, Cluj Napoca
Proiectanți inginerie: ing. Rares Cargă
ing. Cristi Termure
ing. Adrian V. Cîmpan
ing. Luca Cargă
ing. Valentin Luțeh
ing. Alexandru Firou
ing. Denisa Roș
ing. Sergiu Sofronie
ing. Lucian Limbasan
ing. Ciprian Farcaș

Aqua Design SRL
Str. Lunii, nr. 19C, Cluj Napoca
Proiectanți: ing. Ruxandra Dracea
ing. Porutiu Victor

MONTEANU GH. DOINA FLORICA ROMÂNIA VERIFICATOR AUTORIZAT NR. 1555 DE/E ARHITECTURĂ VERIFICATOR PROIECTE

MONTEANU GH. DOINA FLORICA ROMÂNIA VERIFICATOR AUTORIZAT NR. 1555 DE/E ARHITECTURĂ VERIFICATOR PROIECTE

iaculmorii@metapolis.eu

Obiectiv: Parcul Lacul Morii, parte din proiectul: "Regenerare urbană zona Lacul Morii din Sectorul 6 al Municipiului Bucureşti" Dezvoltare construcții, reconformare spațiuli, consolidare, amenajare peisagistică, amenajare drum ocasional carosabil, circulații auto și pietonale, amenajare spații de recreere, culturale, educative, sport și comerț și organizare executare lucrări

© Acest document este proprietatea exclusiv ale proiectare a Parcului Lacul Morii și nu poate fi folosit, transmis sau reprodus, total sau parțial, fără autorizație expresă și scrisă. Utilizarea sa trebuie să fie conform celei pentru care a fost elaborat. Orice folosire sau modificări nu au consimțământul și acceptarea lor scrisă.

Planșa:
Obiect 1 - Amenajare Parc Liniar Lacul Morii
Detalii de amenajare vegetație joasă

Faza:	Pl. nr:	Data:	Scara:
DTAC, PT	VEG28	15/01/2024	1:200