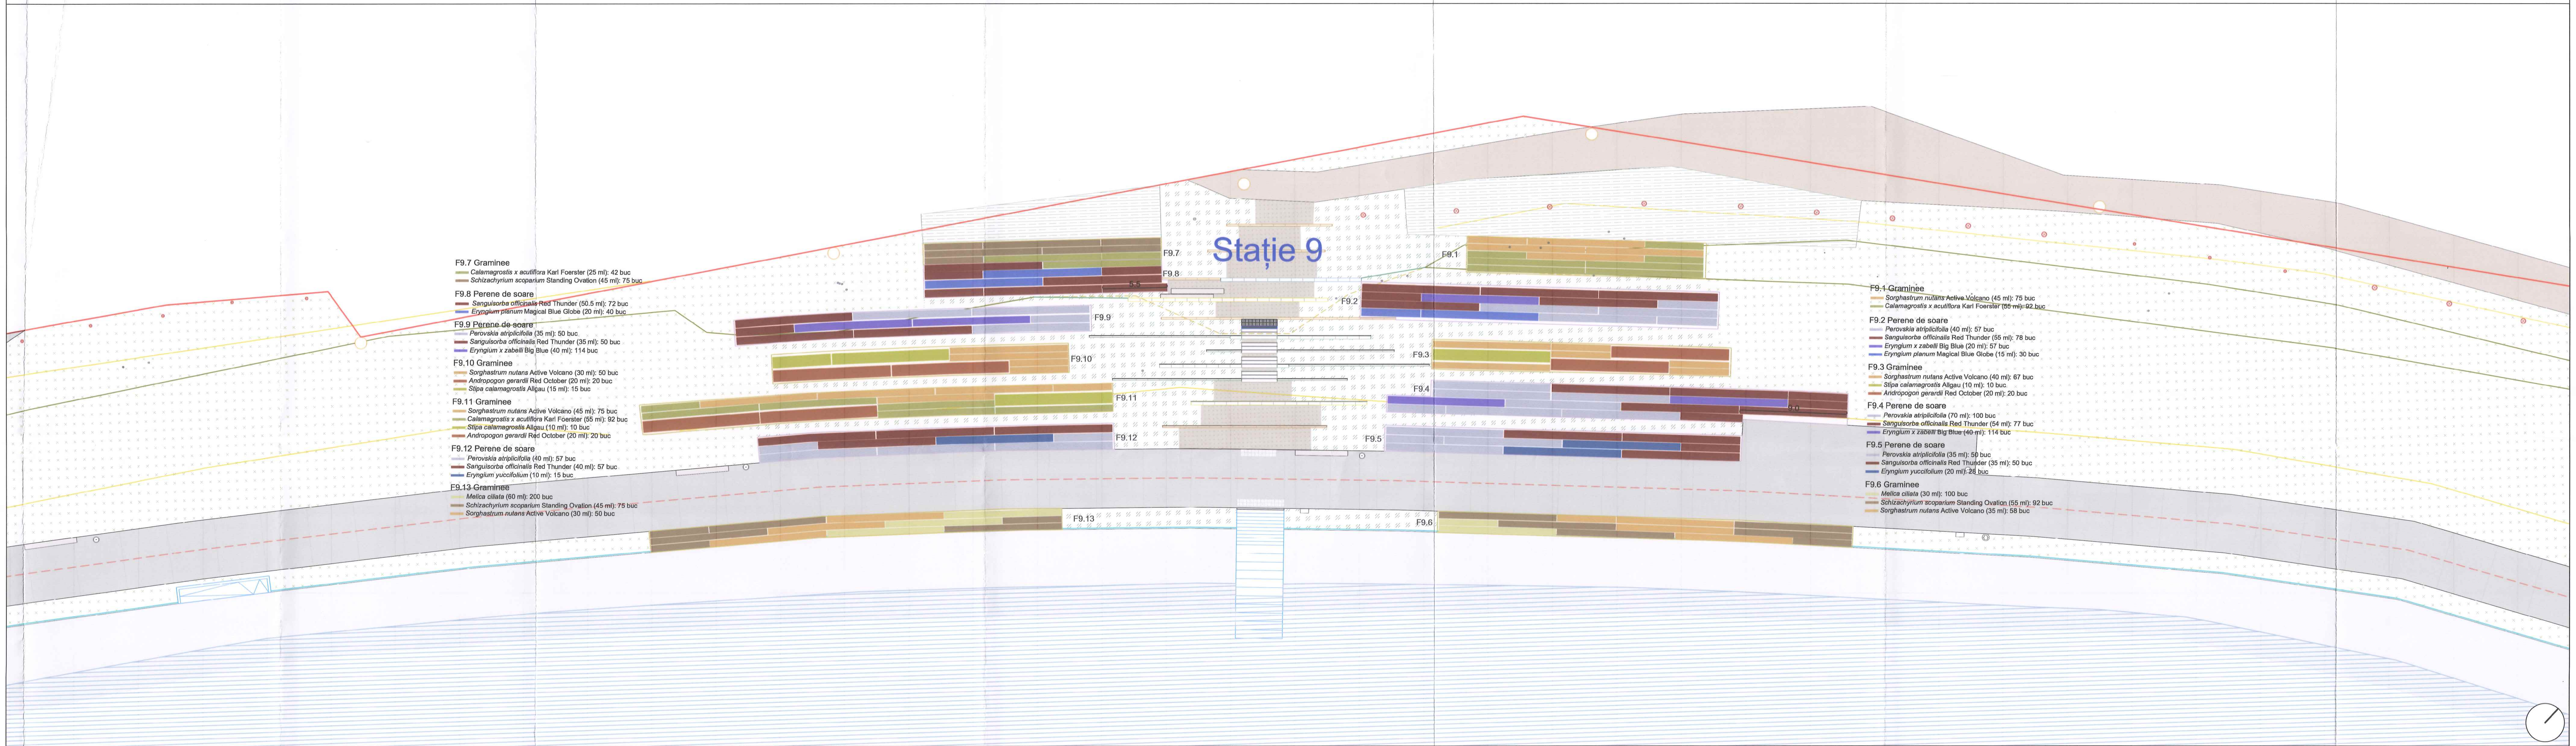

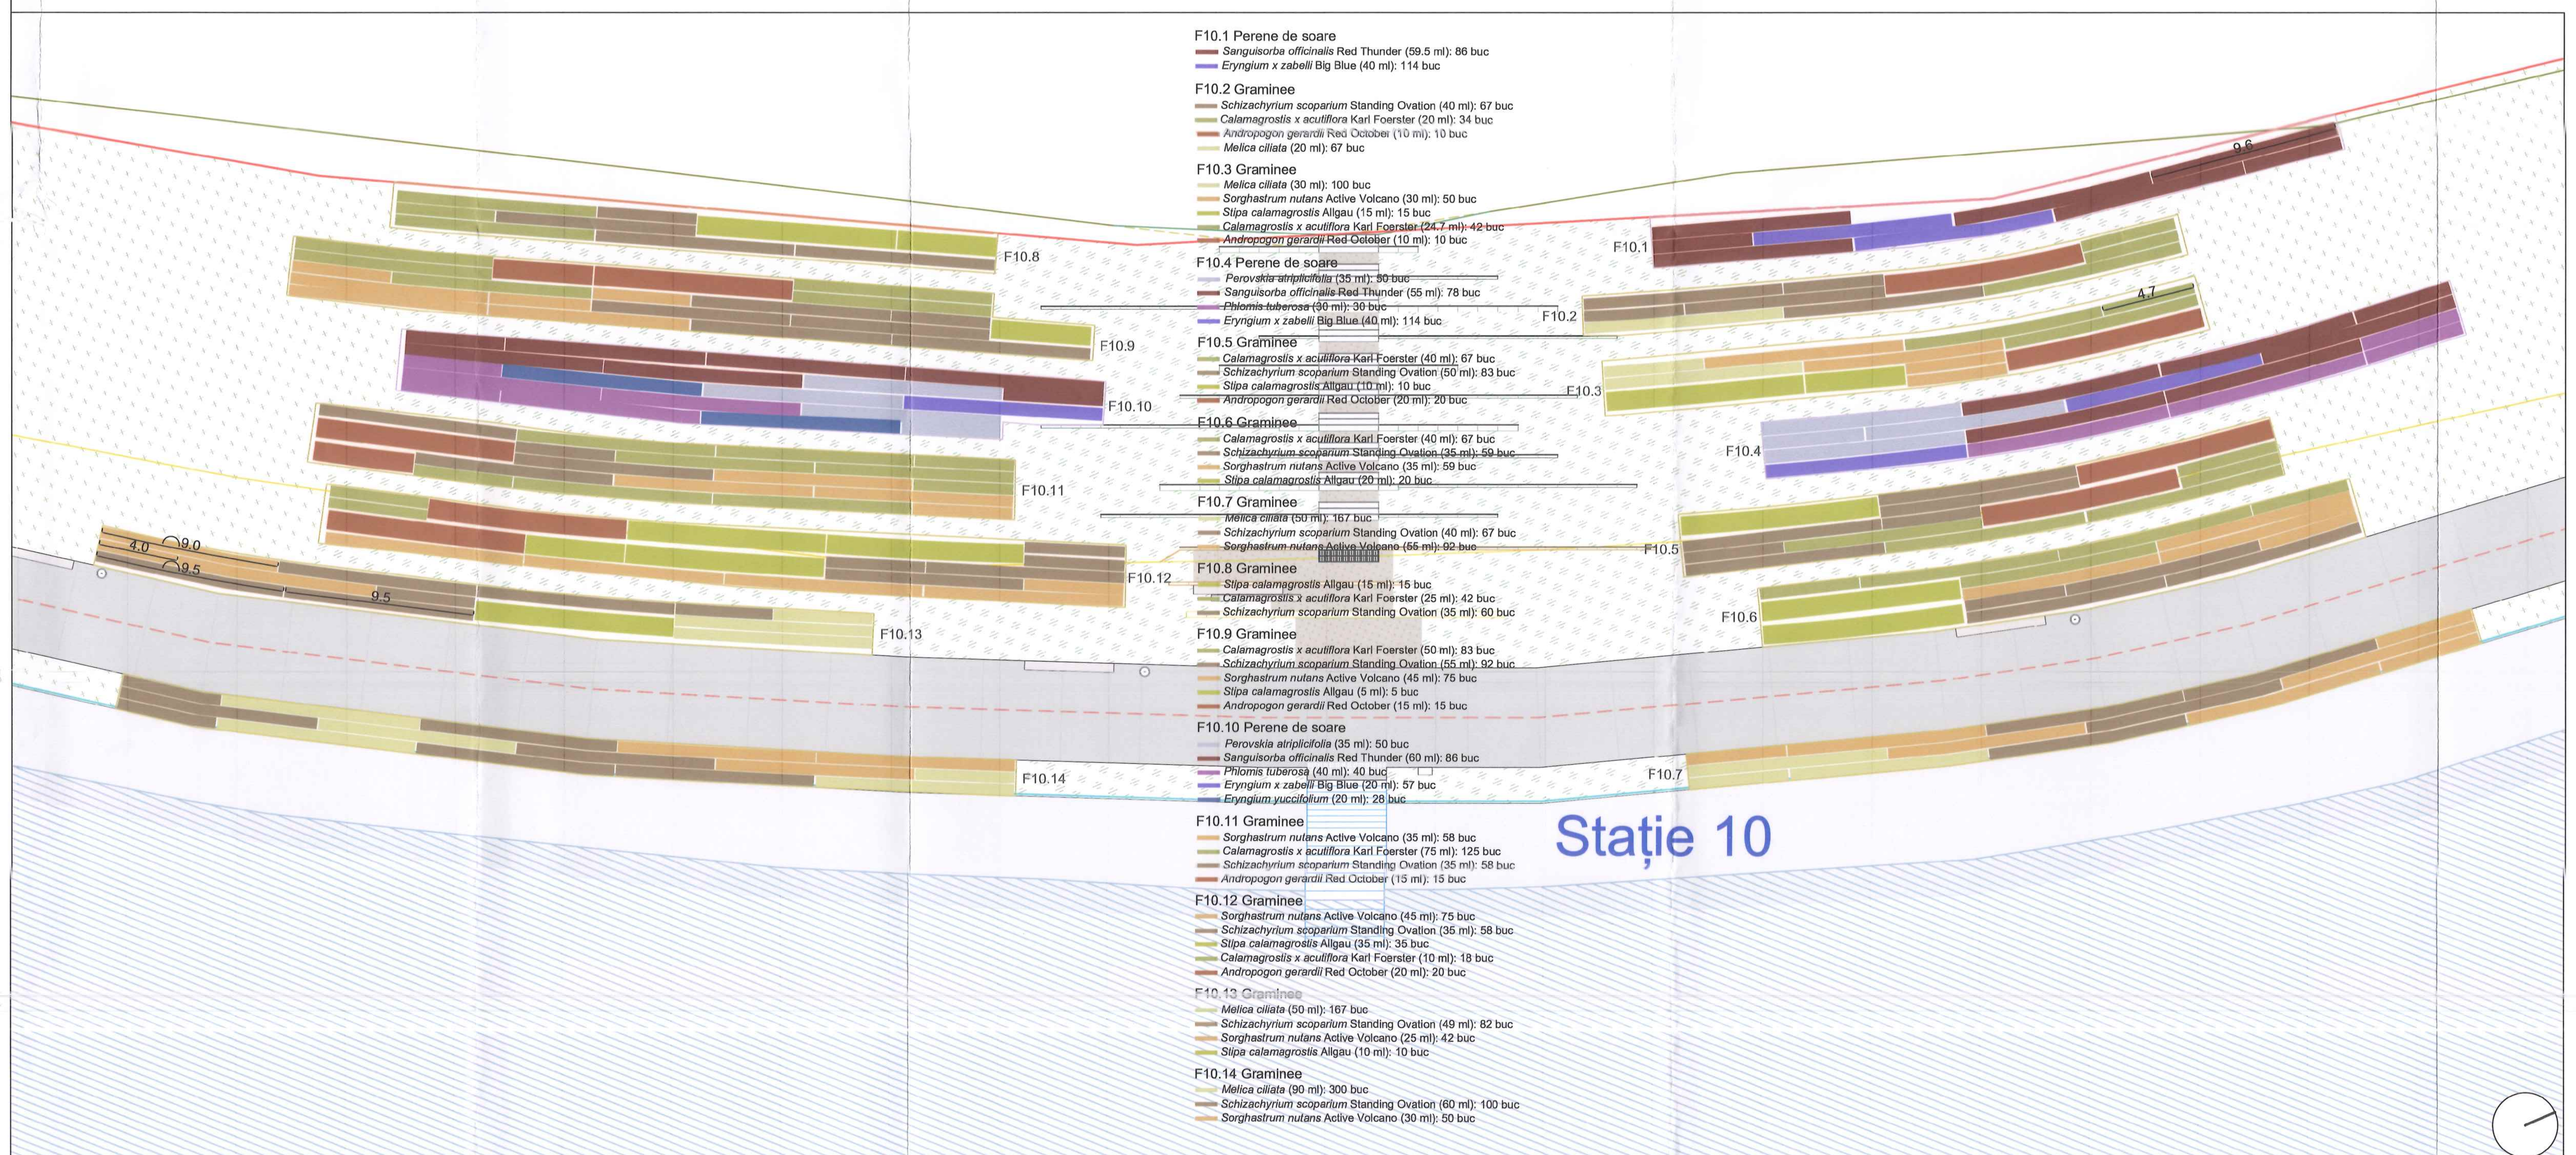

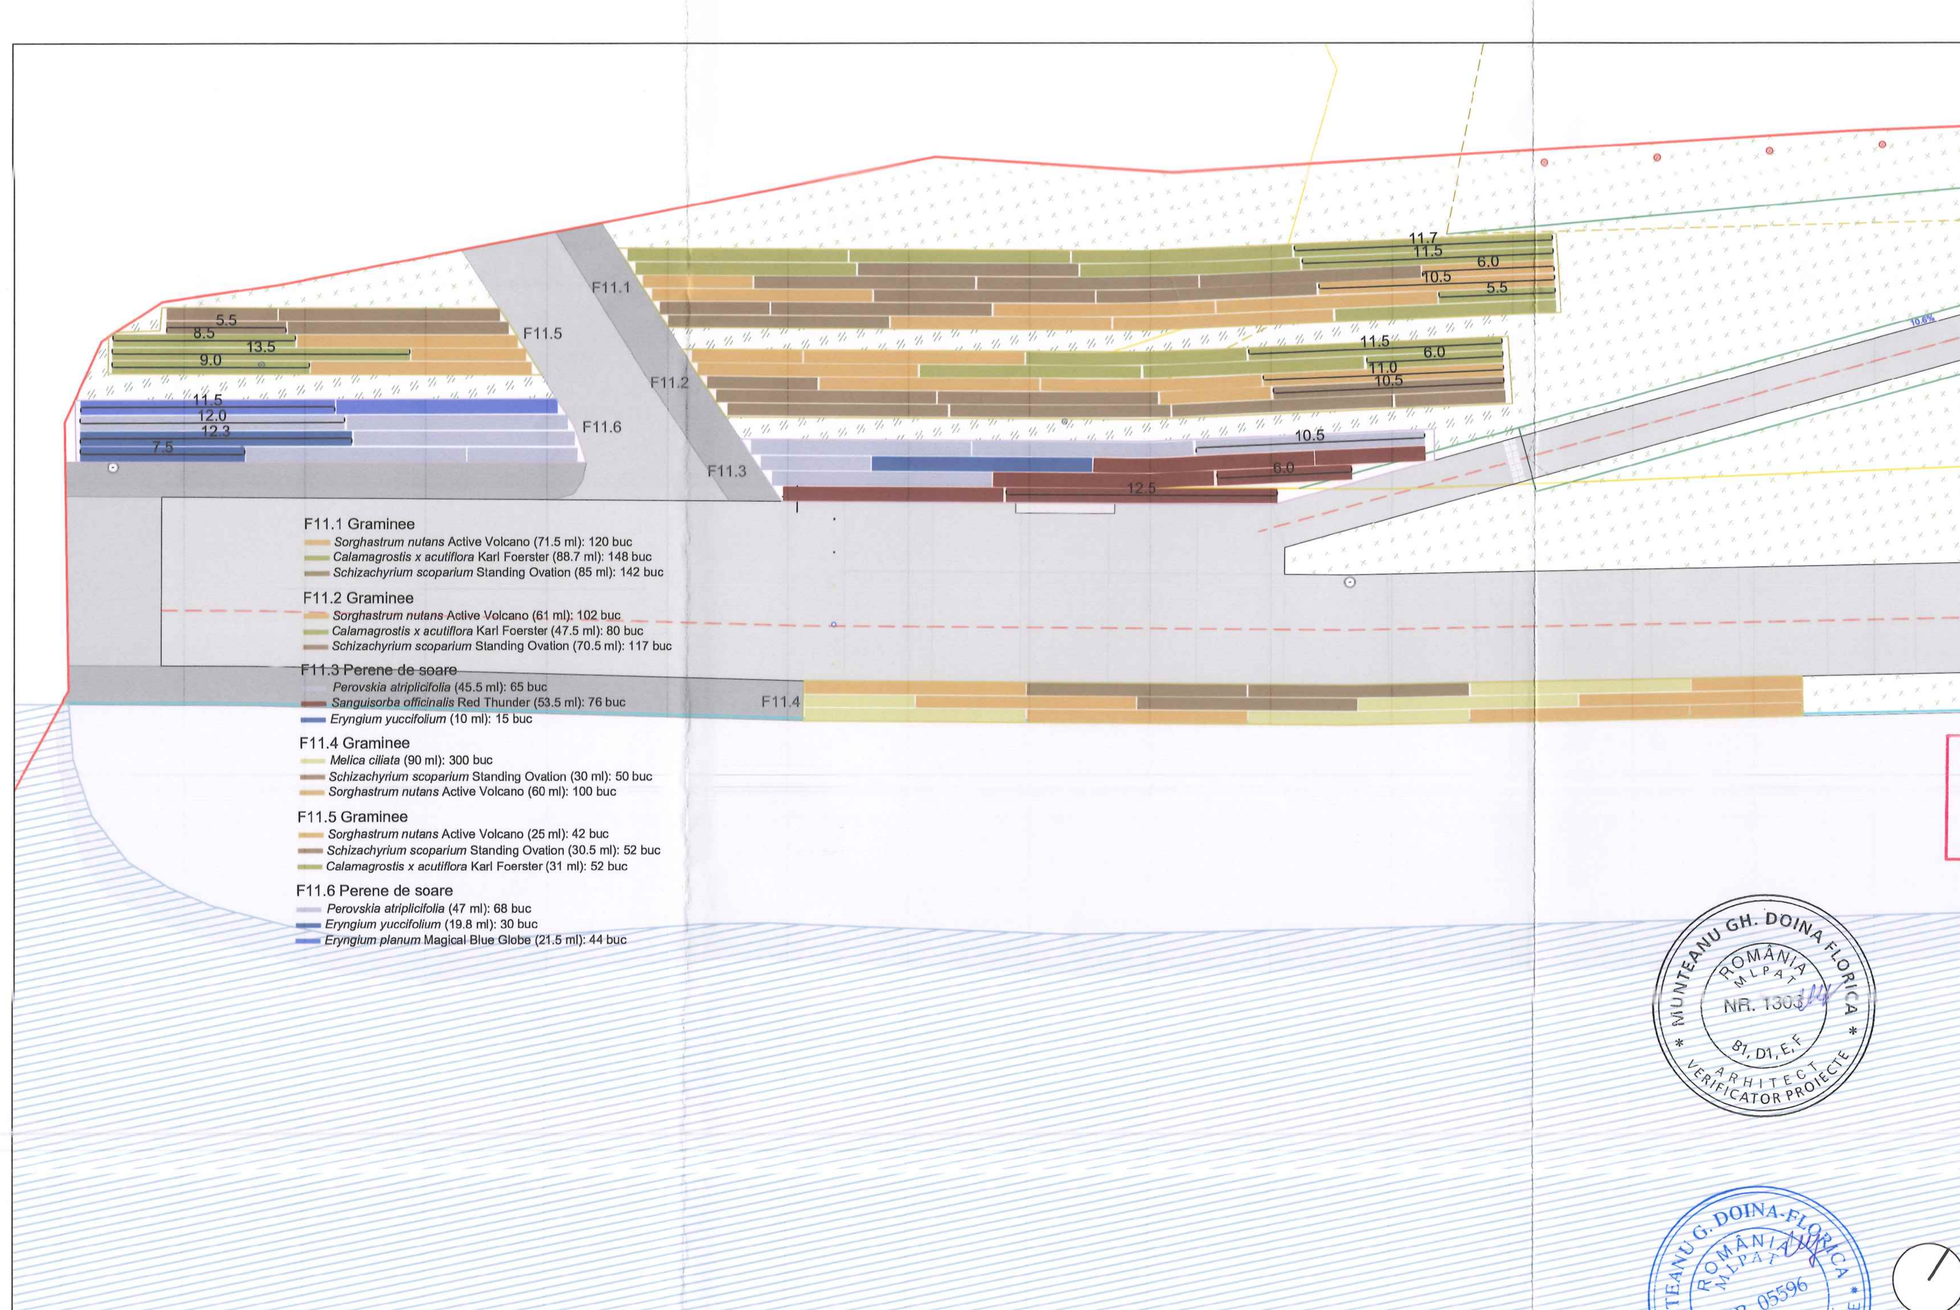

Legendă

- Limită de intervenție obiect 1/ obiect 2
- Limită obiecte/ tronsoane
- Zona detaliere subobiecte
- Limite cadastrale

Elemente existente

- Pereu existent
- Cotă teren natural
- Stâlp de iluminat existent
- Linie existentă taluz sus/jos
- Linie păstrată taluz sus/jos
- Zid de sprijin existent păstrat
- Zid de sprijin existent desființat
- Aparatura de măsură și control al barajului
- Cămine existente

Elemente propuse

- Cotă teren amenajat
- Linie propusă taluz sus/jos
- Axe alei
- Suprafață apă
- Suprafețe agregate legate
- Suprafețe beton dezactivat
- Suprafețe nisip
- Pistă velo
- Rampă de conexiune ponton
- Ponton
- Suprafețe de joc - baschet
- Suprafață alee cu acces carosabil
- Suprafețe asfalt
- Suprafețe parcări
- Construcții propuse
- Rigolă
- Treapta/ treapta racord
- Gradenă
- Parapet
- Indicator
- Cișmea
- Coș de gunoi
- Bancă cu spătar
- Bancă
- Telescop
- Punct de informare
- Masă ping pong
- Masă picnic
- Instalație cu vapori de apă
- Rastel biciclete
- Indicatoare pietonale
- Trepte spre lac
- Fântână arteziană
- Coloane de demontabile restricționare acces auto
- Aliniament de stâlpișori
- Coloane retractabile restricționare acces auto
- Bolarzi blocare acces auto
- Racord pentru toaletă publică automată
- Zona de racord cu Parcul Crângași - nu face obiectul prezentei documentații
- Marcaje podotactile de atenționare
- Dale podotactile de atenționare
- Cămin de vizitare propus
- Bordură de cauciuc
- Scafă

Legendă vegetație

Graminee ornamentale

Simbol Cod	Specie	Varietate/cultivar	Cantitate	Densitate de plantare (cm) x/y (x-distanța dintre exemplare pe rând, y-distanța dintre rânduri)
	Stipa calamagrostis	Allgäu	840 buc	100/120
	Schizachyrium scoparium	Standing Ovation	5510 buc	60/60
	Calamagrostis x acutiflora	Karl Foerster	3200 buc	60/60
	Melica ciliata		6050 buc	30/30
	Andropogon gerardii	Red October	580 buc	100/120
	Sorghastrum nutans	Active Volcano	3880 buc	60/60

Plante perene de soare

Simbol Cod	Specie	Varietate/cultivar	Cantitate	Densitate de plantare (cm) x/y (x-distanța dintre exemplare pe rând, y-distanța dintre rânduri)
	Achillea millefolium	Terracota	850 buc	50/70
	Eryngium planum	Magical Blue Globe	150 buc	50/70
	Eryngium x zabelii	Big Blue	585 buc	35/35
	Eryngium yuccifolium		145 buc	70/70
	Gaura lindheimeri		790 buc	100/70
	Gypsophila paniculata	Festival Pink Lady	1100 buc	35/35
	Knautia macedonica	Thunder Lightining	1190 buc	35/35
	Nepeta faassenii	Cats Pajamas	1440 buc	70/70
	Perovskia atriplicifolia	Little Spire	1270 buc	70/70
	Phlomis tuberosa		1070 buc	100/70
	Sedum spectabile	Peach Pearls	865 buc	50/70
	Sanguisorba officinalis	Red Thunder	1305 buc	70/70
	Sphaeralcea incana		990 buc	70/70
	Verbena bonariensis	Lollypop	410 buc	70/70
	Veronicastrum virginicum	Cupid	335 buc	50/70

Plante perene de soare - fâșii *Euphorbia*

Simbol Cod	Specie	Varietate/cultivar	Cantitate	Densitate de plantare (cm) x/y (x-distanța dintre exemplare pe rând, y-distanța dintre rânduri)
	Allium hybridus	Medusa's Hair	270 buc	40/40
	Euphorbia x characias	Tasmanian Tiger	3005 buc	60/40
	Euphorbia x martinii	Ascot Rainbow	3470 buc	50/40
	Euphorbia polychroma		2730 buc	50/40
	Euphorbia characias	Black Pearl	2080 buc	60/40

Plante perene de umbră

Simbol Cod	Specie	Varietate/cultivar	Cantitate	Densitate de plantare (cm) x/y (x-distanța dintre exemplare pe rând, y-distanța dintre rânduri)
	Brunnera macrophylla	Stained Glass	250 buc	40/50
	Helleborus hybridus	în varieta	160 buc	60/50
	Tiarella cordifolia	Angel Wings	210 buc	40/50

- Arbori existenți
- Arbori propuși
- Arbuști propuși
- Gazon de agrement multifuncțional
- Pajiște xerofită cu flori
- Gazon cu flori

*Pentru plantarea exemplarelor din categoria Gramineelor ornamentale, Plante perene de soare și Plante perene de umbră, a fost aleasă metoda de dispunere sub formă de module, cu lungimi de 5 m și 10 m. Orice modul, care nu respectă această dimensiune, este cotat în plan. Numărul de bucăți de plante/ml diferă de la o specie la alta, dar sunt detaliate în cadrul legendelor aferente stațiilor, unde este notat numărul de bucăți de plante/categorii/fâșie.

*Accentele din cadrul fâșiilor de Plante perene de soare au dimensiunea standard de 1m, iar exemplarele utilizate ca accent vor fi plantate la o distanță de 50 cm, rezultând 2 buc/ml, excepție o constituie unele fâșii accent de *Allium hybridus*, unde vor fi plantate 2 sau 3 buc/ml, conform legendei aferentă stației.

Beneficiar:
SECTORUL 6 AL MUNICIPIULUI BUCUREȘTI

Proiectant general, arhitectură, peisaj, amenajări exterioare:
METAPOLIS Architects
Av. de la Chapelle 40, 1200 Bruxelles, Belgia, BE 0674856516
Str. Al. Macedonski 17, Cluj-Napoca, Romania, RO 43871229
www.metapolis.eu
Proiectat: arhitect, urbanist Mircea Munteanu; arhitect Cristian Panaite; arhitect Diana Sava; arhitect Mihai Șom; arhitect Laura Dinu; arhitect Ștefan Mirică; arhitect Ioana Afloarei; arhitect David Mutnean

ORDINUL ARHITECȚILOR DIN ROMÂNIA 4903 Mircea Călin MUNTEANU Arhitect cu drept de semnătură

Colaborator specialitate peisaj:
Studio de peisaj ANA HORHAT
Str. Ecaterina Varga.6, ap. 8, Cluj, Romania
www.anahorhat.com
Proiectat: arhitect peisagist Ana Horhat; arhitect Ivona Svinți; inginer peisagist Claudia Uglea; inginer peisagist Felicia Radoviciu

Proiectant specialități rețele edilitare, inginerie, construcții hidrotehnice:
SC PRODECO Arhitectura si Inginerie SRL
Str. Emil Racovita nr. 38/1, Cluj Napoca
Proiectanți inginerie: ing. Rareș Oargă; ing. Cristi Țermure; ing. Adrian V. Cîmpan; ing. Luca Cergă; ing. Valentin Leach; ing. Alexandru Fincu; ing. Denisa Roș; ing. Sergiu Sofronie; ing. Lucian Limbasan; ing. Ciprian Farcaș

Aqua Design SRL
Str. Luncii, nr. 19C, Cluj Napoca
Proiectanți: ing. Ruxandra Dracea; ing. Porutiu Victor

laculmorii@metapolis.eu

MUNTEANU GH. DOINA FLORICA, ROMÂNIA, M.L.P.A.T., NR. 1303, B1, D1, E1, ARHITECT VERIFICATOR PROIECTE

Obiectivul: Parcul Lacul Morii, parte din proiectul: "Regenerare urbană zona Lacul Morii din Sectorul 6 al Municipiului București" Desființare construcții, reconformare spațială, consolidare, amenajare peisagistică, amenajare drum ocazional carosabil, circulații auto și pietonale, amenajare spații de recreere, culturale, educative, sport și comerț și organizare executare lucrări

© Acest document este proprietatea echipei de proiectare a Parcului Lacul Morii și nu poate fi folosit, transmis sau reprodus, total sau parțial, fără autorizație expresă și scrisă. Utilizarea sa trebuie să fie conform celei pentru care a fost elaborat. Documentul este valabil numai cu semnăturile și ștampilele în original.

Planșa:
Obiect 1 - Amenajare Parc Liniar Lacul Morii
Detalii de amenajare vegetație joasă

Faza:	Pl. nr.	Data:	Scara:
DTAC, PT	VEG31	15/01/2024	1:200