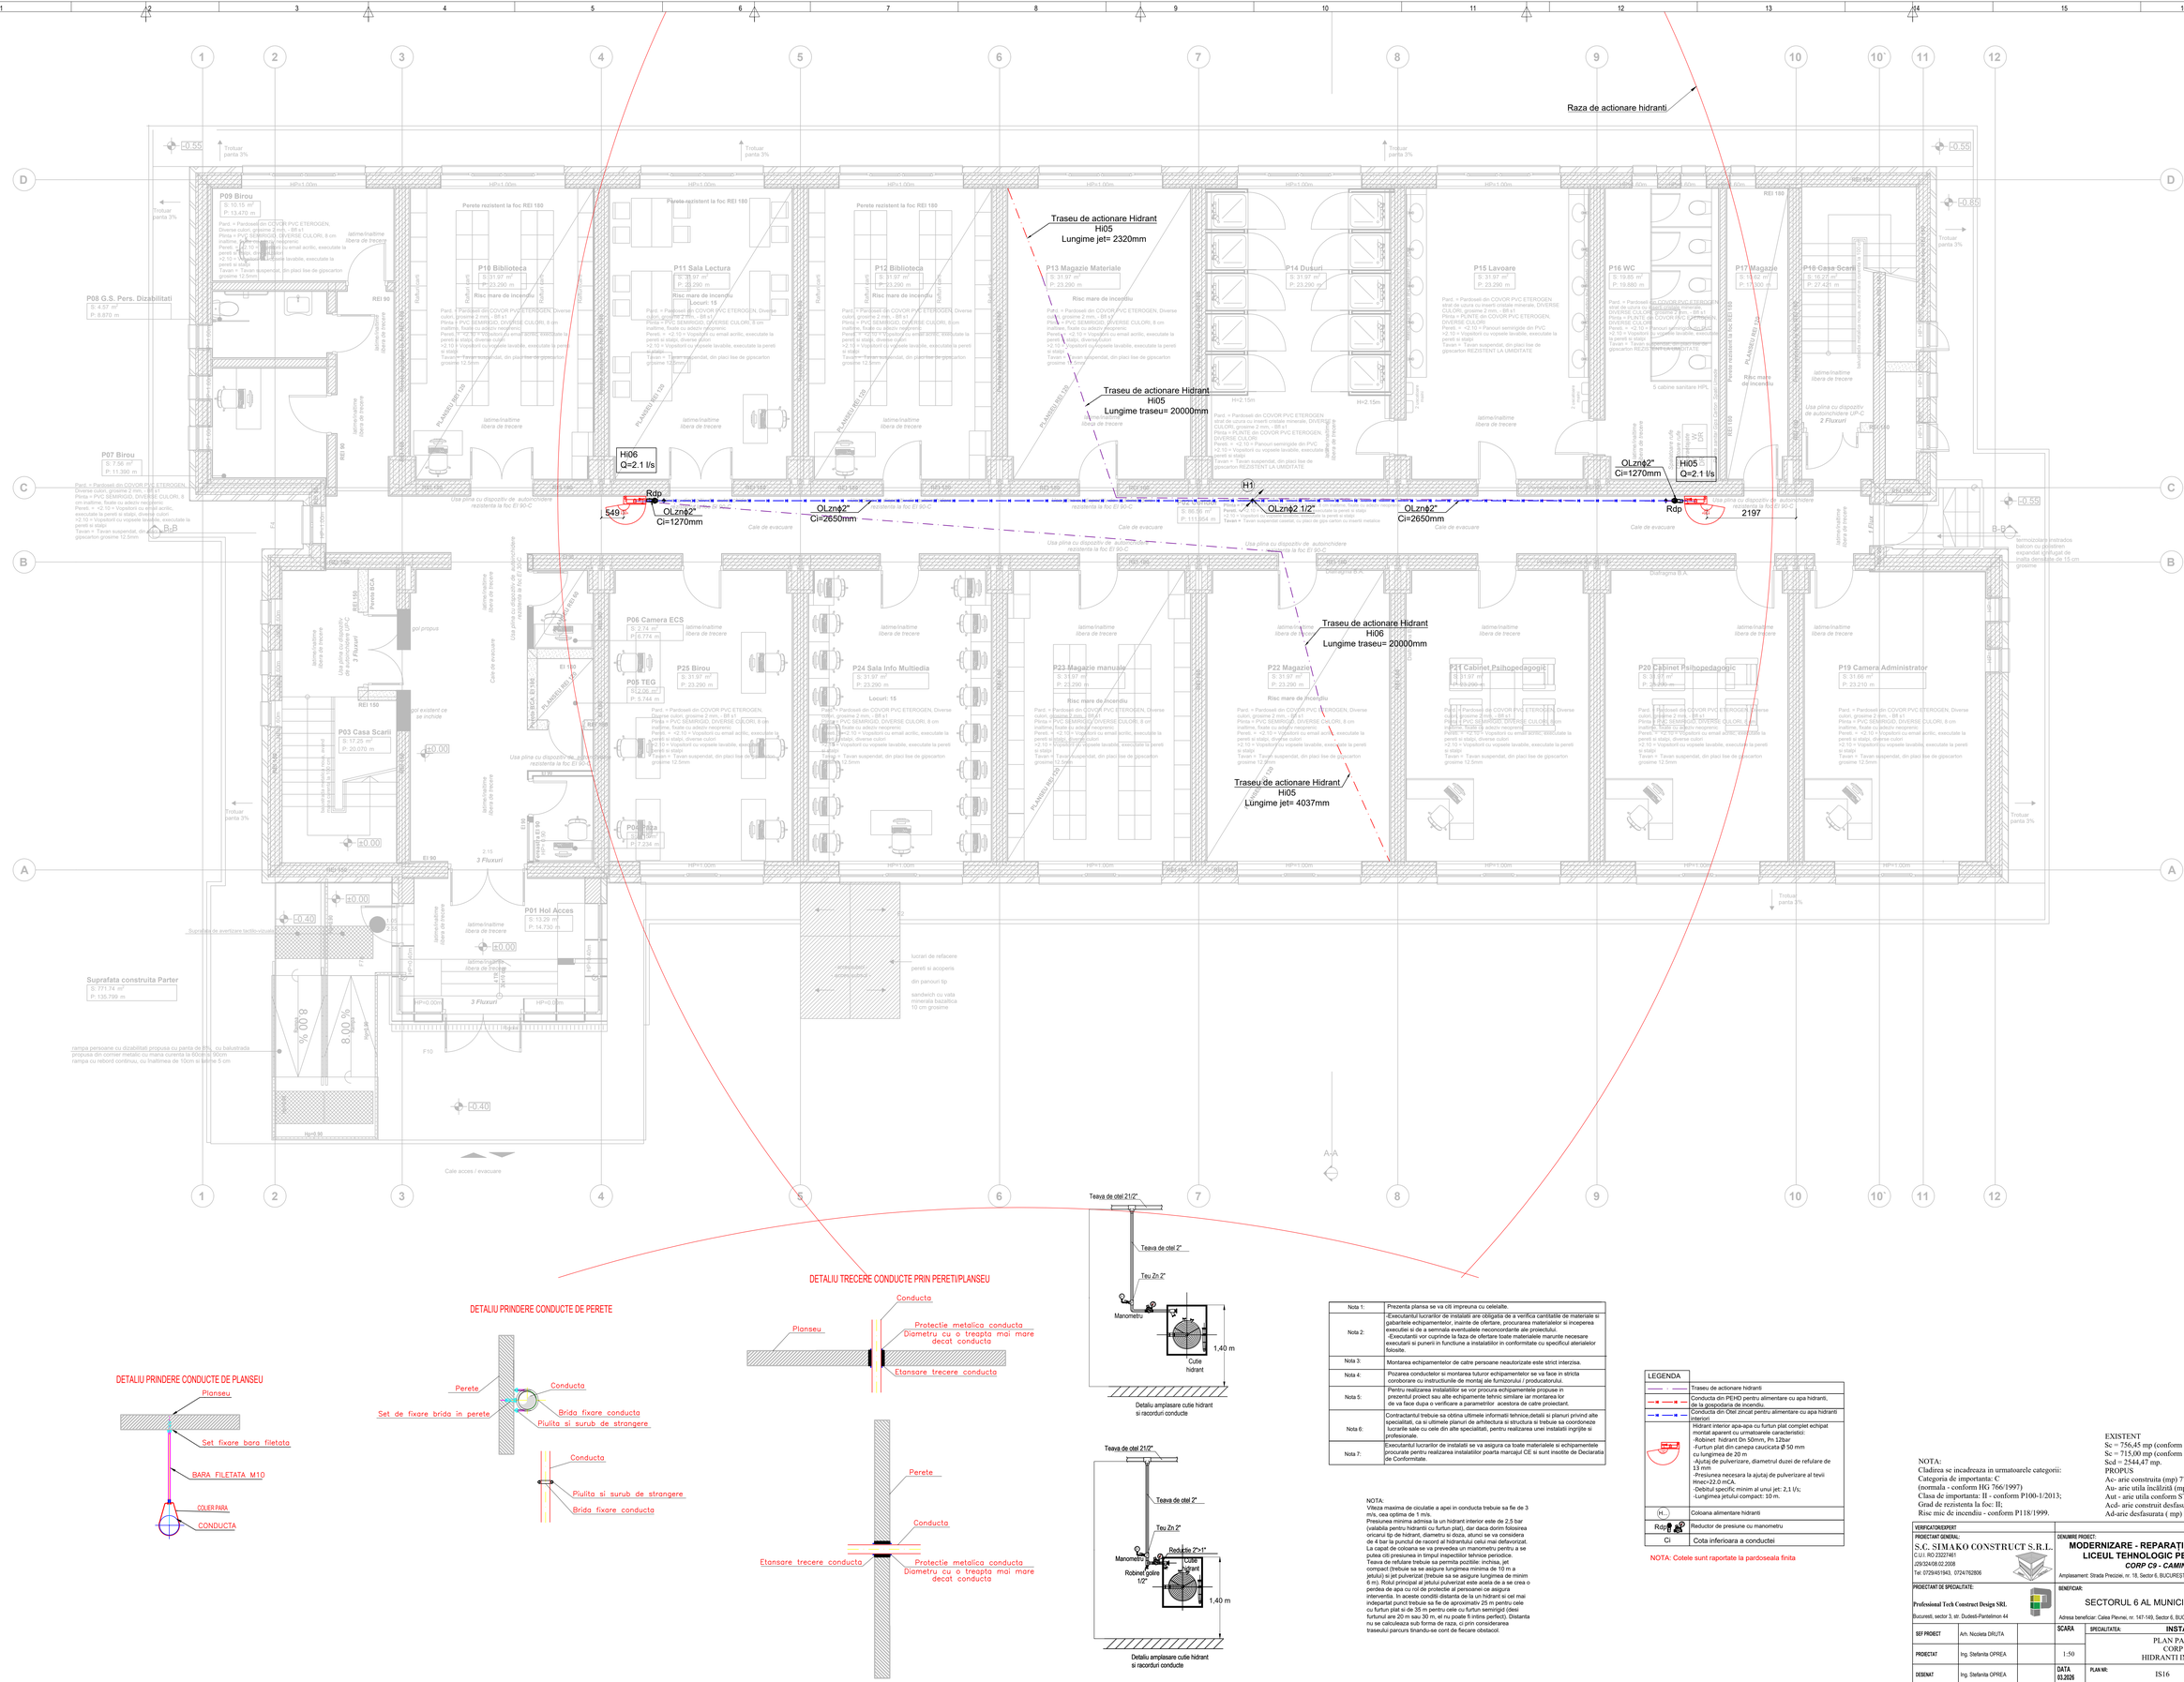
Raza de actionare hidranti
Traseu de actionare Hidrant
Hi05
Lungime jet= 2320mm
Traseu de actionare Hidrant
Hi05
Lungime traseu= 20000mm
Hi06
Q=2.1 l/s
Rdp
549
OLzn⌀2"
Ci=1270mm
OLzn⌀2"
Ci=2650mm
H1
OLzn⌀2 1/2"
OLzn⌀2"
Ci=2650mm
Rdp
2197
OLzn⌀2"
Ci=1270mm
Hi05
Q=2.1 l/s
Traseu de actionare Hidrant
Hi06
Lungime traseu= 20000mm
Traseu de actionare Hidrant
Hi05
Lungime jet= 4037mm
P09 Birou
S: 10.15 m²
P: 13.470 m
P08 G.S. Pers. Dizabilitati
S: 4.97 m²
P: 6.870 m
P07 Birou
S: 7.56 m²
P: 11.390 m
P10 Biblioteca
S: 31.97 m²
P: 23.290 m
P11 Sala Lectura
S: 31.97 m²
P: 23.290 m
Locuri: 15
P12 Biblioteca
S: 31.97 m²
P: 23.290 m
P13 Magazie Materiale
S: 31.97 m²
P: 23.290 m
P14 Dusuri
S: 31.97 m²
P: 23.290 m
P15 Lavoare
S: 31.97 m²
P: 23.290 m
P16 WC
S: 19.85 m²
P: 19.880 m
5 cabine sanitare HPL
P17 Magazie
S: 19.92 m²
P: 19.920 m
P18 Casa Scarii
S: 16.27 m²
P: 27.420 m
P03 Casa Scarii
S: 17.25 m²
P: 20.070 m
P06 Camera ECS
S: 2.24 m²
P: 6.774 m
P05 TEG
S: 2.06 m²
P: 5.744 m
P25 Birou
S: 31.97 m²
P: 23.290 m
P24 Sala Info Multiedia
S: 31.97 m²
P: 23.290 m
Locuri: 15
P23 Magazie manuale
S: 31.97 m²
P: 21.290 m
P22 Magazie
S: 31.97 m²
P: 23.290 m
P21 Cabinet Psihopedagogic
S: 31.97 m²
P: 23.290 m
P20 Cabinet Psihopedagogic
S: 31.97 m²
P: 23.290 m
P19 Camera Administrator
S: 31.66 m²
P: 23.210 m
P01 Hol Acces
S: 15.29 m²
P: 14.730 m
Suprafata construita Parter
S: 771.74 m²
P: 135.799 m
Perete rezistent la foc REI 180
Risc mare de incendiu
Pard. = Pardoseli din COVOR PVC ETEROGEN, Diverse culori, grosime 2 mm, - Bfl s1
Plinta = PVC SEMIRIGID, DIVERSE CULORI, 8 cm inaltime, fixate cu adeziv neoprenic
Pereti. = +2.10 = Vopsitorii cu email acrilic, executate la pereti si stalpi, diverse culori
+2.10 = Vopsitorii cu vopsele lavabile, executate la pereti si stalpi
Tavan = Tavan suspendat, din placi fise de gipscarton grosime 12.5mm
Usa plina cu dispozitiv de autoinchidere rezistenta la foc EI 90-C
Usa plina cu dispozitiv de autoinchidere rezistenta la foc EI 30-C
Usa plina cu dispozitiv de autoinchidere rezistenta la foc EI 60-C
Usa plina cu dispozitiv de autoinchidere rezistenta la foc EI 90