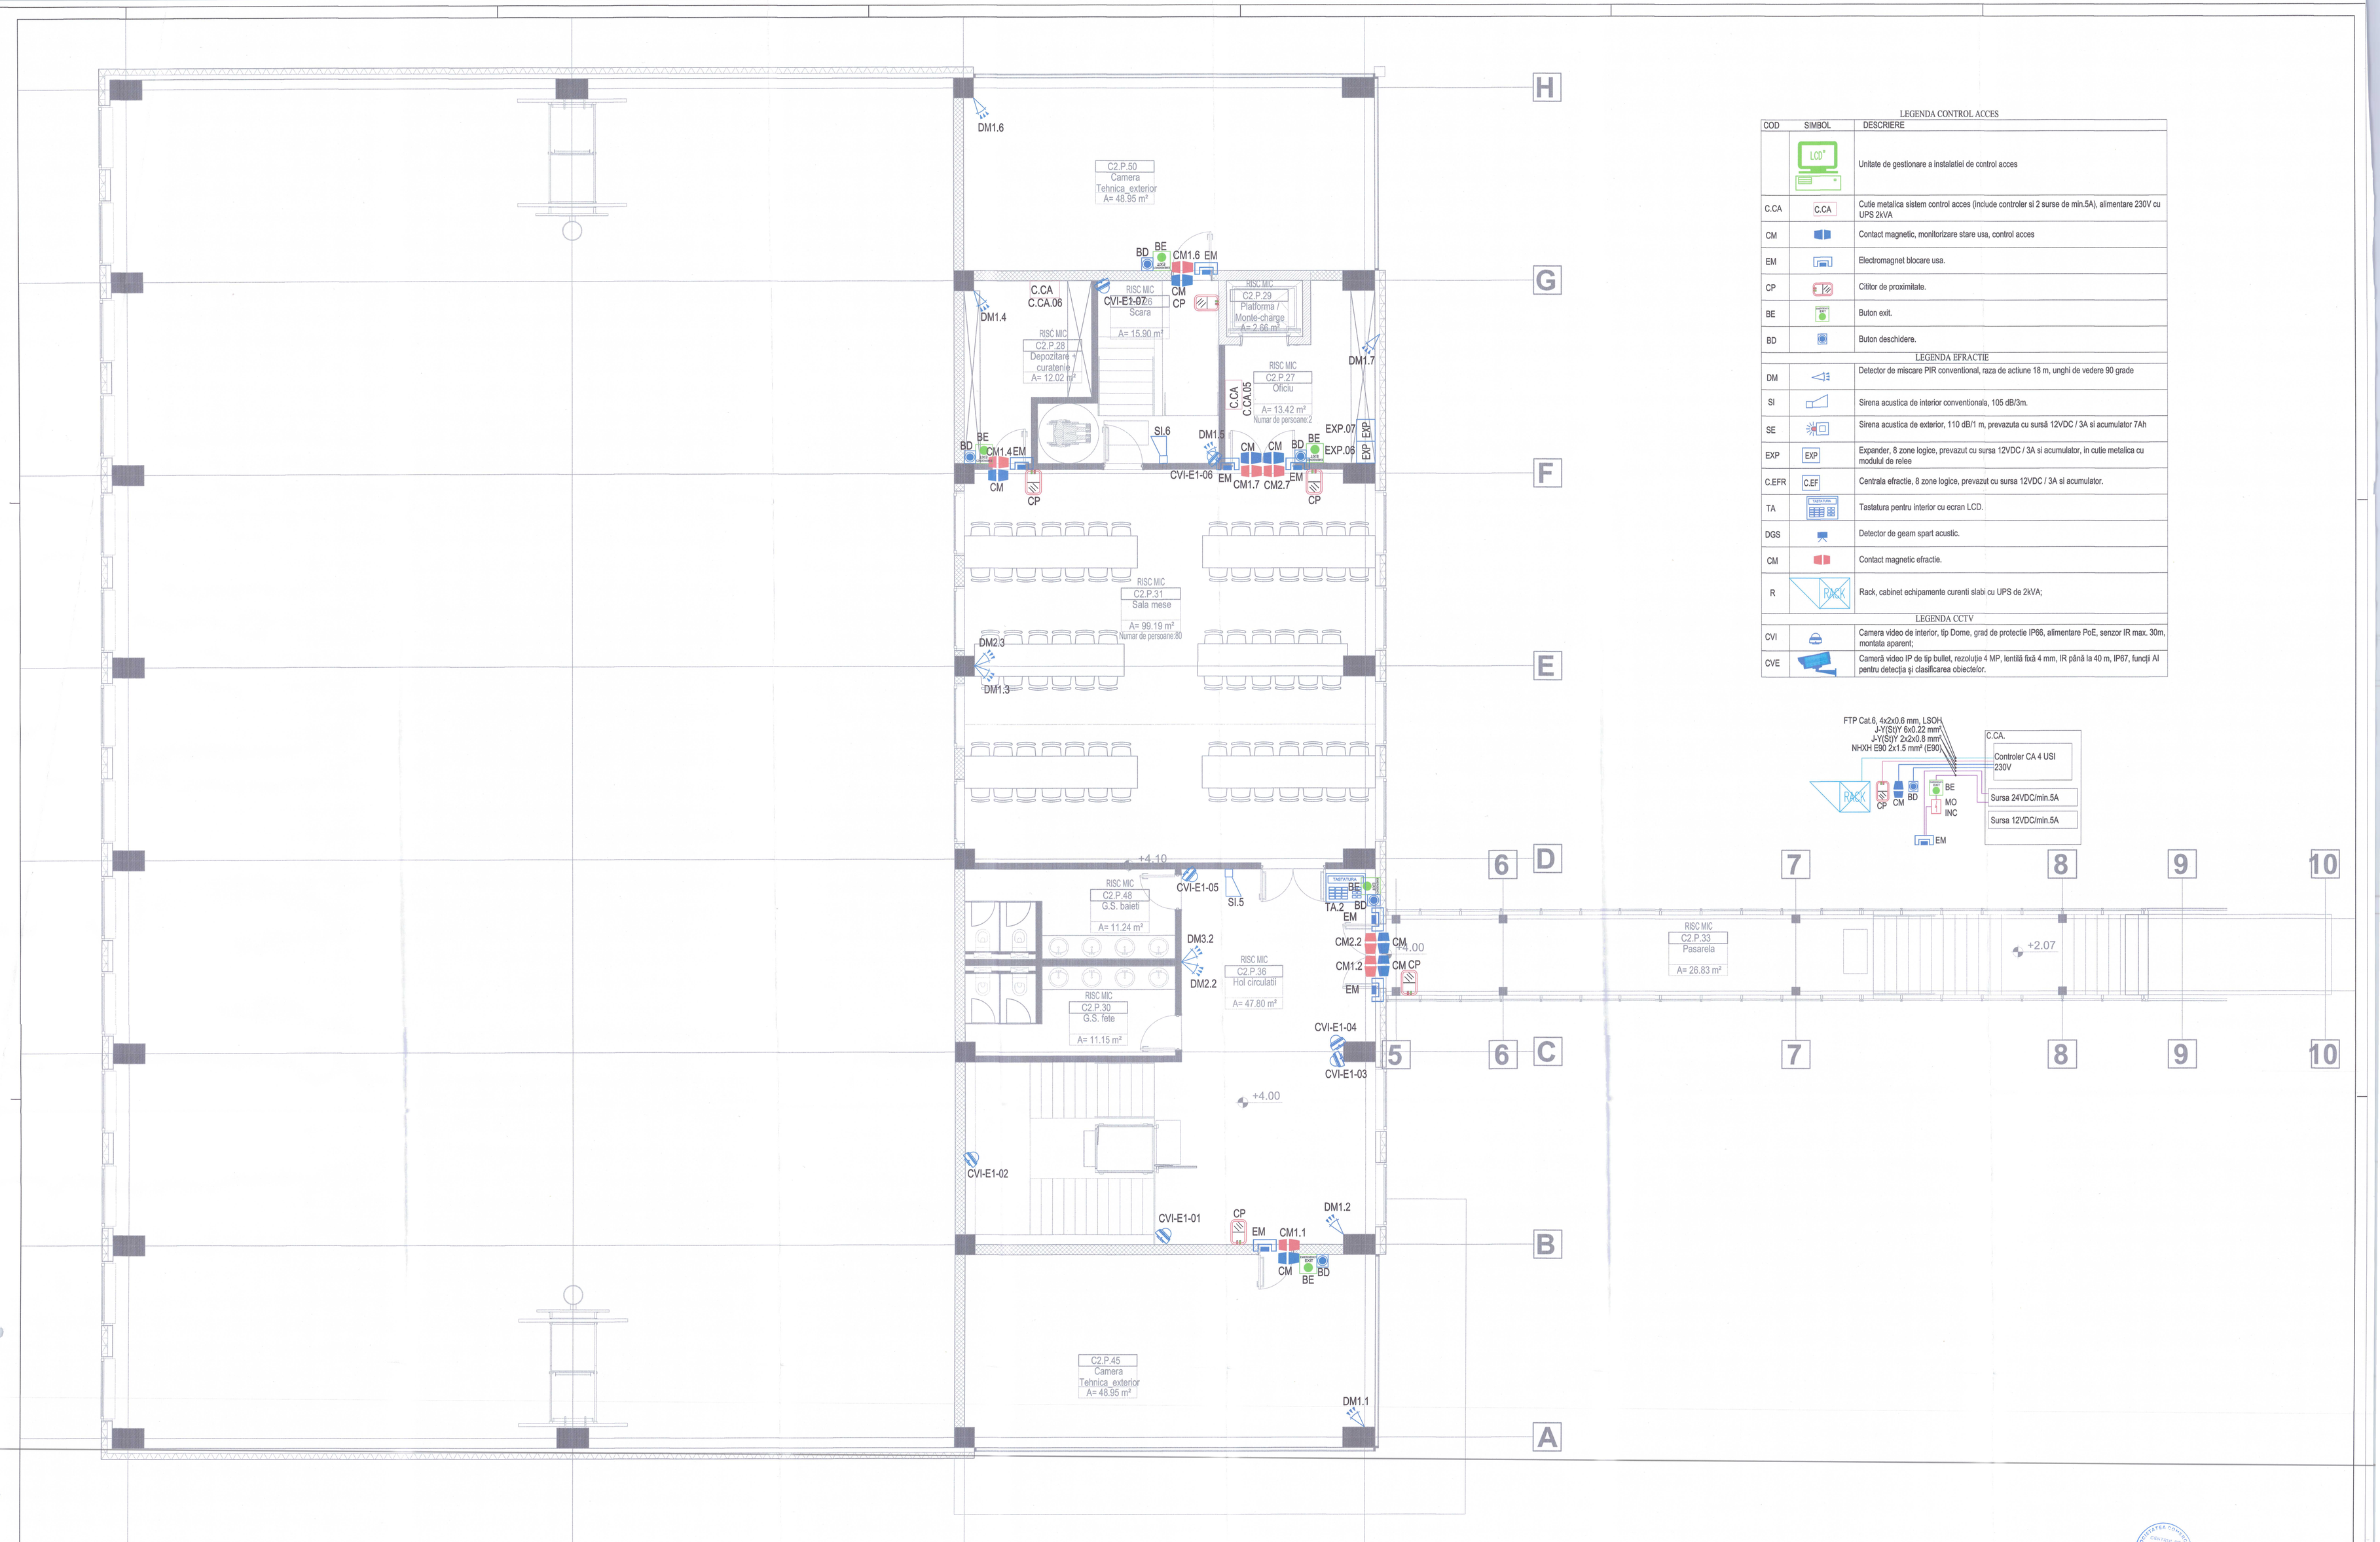

LEGENDA CONTROL ACCES

COD	SIMBOL	DESCRIERE
	LCD*	Unitate de gestionare a instalatiei de control acces
C.CA	C.CA	Cutie metalica sistem control acces (include controler si 2 surse de min.5A), alimentare 230V cu UPS 2kVA
CM		Contact magnetic, monitorizare stare usa, control acces
EM		Electromagnet blocare usa.
CP		Cititor de proximitate.
BE		Buton exit.
BD		Buton deschidere.
	LEGENDA EFRACTIE	
DM		Detector de miscare PIR conventional, raza de actiune 18 m, unghi de vedere 90 grade
SI		Sirena acustica de interior conventionala, 105 dB/3m.
SE		Sirena acustica de exterior, 110 dB/1 m, prevazuta cu sursă 12VDC / 3A si acumulator 7Ah
EXP	EXP	Expander, 8 zone logice, prevazut cu sursa 12VDC / 3A si acumulator, in cutie metalica cu modulul de relee
C.EFR	C.EF	Centrala efractie, 8 zone logice, prevazut cu sursa 12VDC / 3A si acumulator.
TA	TASTATURA	Tastatura pentru interior cu ecran LCD.
DGS		Detector de geam spart acustic.
CM		Contact magnetic efractie.
R	RACK	Rack, cabinet echipamente curenti slabi cu UPS de 2kVA;
	LEGENDA CCTV	
CVI		Camera video de interior, tip Dome, grad de protectie IP66, alimentare PoE, senzor IR max. 30m, montata aparent;
CVE		Cameră video IP de tip bullet, rezoluție 4 MP, lentilă fixă 4 mm, IR până la 40 m, IP67, funcții AI pentru detecția și clasificarea obiectelor.

Verificator Expert	Nume	Semnatura	Certifică	Referat/Expertiză Nr./Data

Categoria de importanță (Cf. H.G. 766-1997):	C
Clasa de importanță (Cf. P100/1-2013)	III
Tipul clădirii (Cf. P118-99)	CIVILA-INVATAMANT
Riscul de incendiu (Cf. P118-99)	MIC
Gradul de rezistență la foc (Cf. P118-99)	II

Proiectant general:
Centrul de Inovare si Proiectare Urbana Sector 6 SRL
Bucuresti, Calea Plevnei, nr. 147-149, sector 6, Romania
J40/7203/2023, CUI RO47995505
Site: ProiectareS.ro; email: contact@proiectareS.ro

Proiectant de specialitate:
LUFTTEC-CONCEPT.SRL
Str. Chetul Dembovita 3b Et: P Ap. 1
Loc. Popesti Leordeni, Jilov
e-mail: office@lufttec-concept.ro
CUI 51232323 J2025007594008

Specificatie	Nume	Semnatura
Coordonator	urb. Radu LAZĂR	
Sef proiect	arh. Andrei TÎNȚARI	
Proiectat/Desenat	ing. Marius Mladin	

Titlul proiectului:
Construire sală multifuncțională de sport, evenimente, festivități, zonă de servire mese și spații conexe aferente [Școli Gimnaziale " Sfânții Constantin și Elena"

Denumire obiectiv:
SALA DE SPORT SFINTII CONSTANTIN SI ELENA
Adresa:
Aleea Lunca Cernei nr. 3, Sector 6, Bucuresti

Beneficiar:
Sectorul 6 al Municipiului Bucureşti

Scara: 1:50
Data: 2025
Revizie: 00

Nr. Proiect: P054
Faza: SF
Plansa: **INSTALATII ELECTRICE DE CURENTI SLABI**
- PLAN SISTEME DE SECURITATE
ETAJ 1
Desen nr.: ICS04