


PLAN COFRAJ PLANSEU PESTE PARTER Cota +4.00

scara 1:50

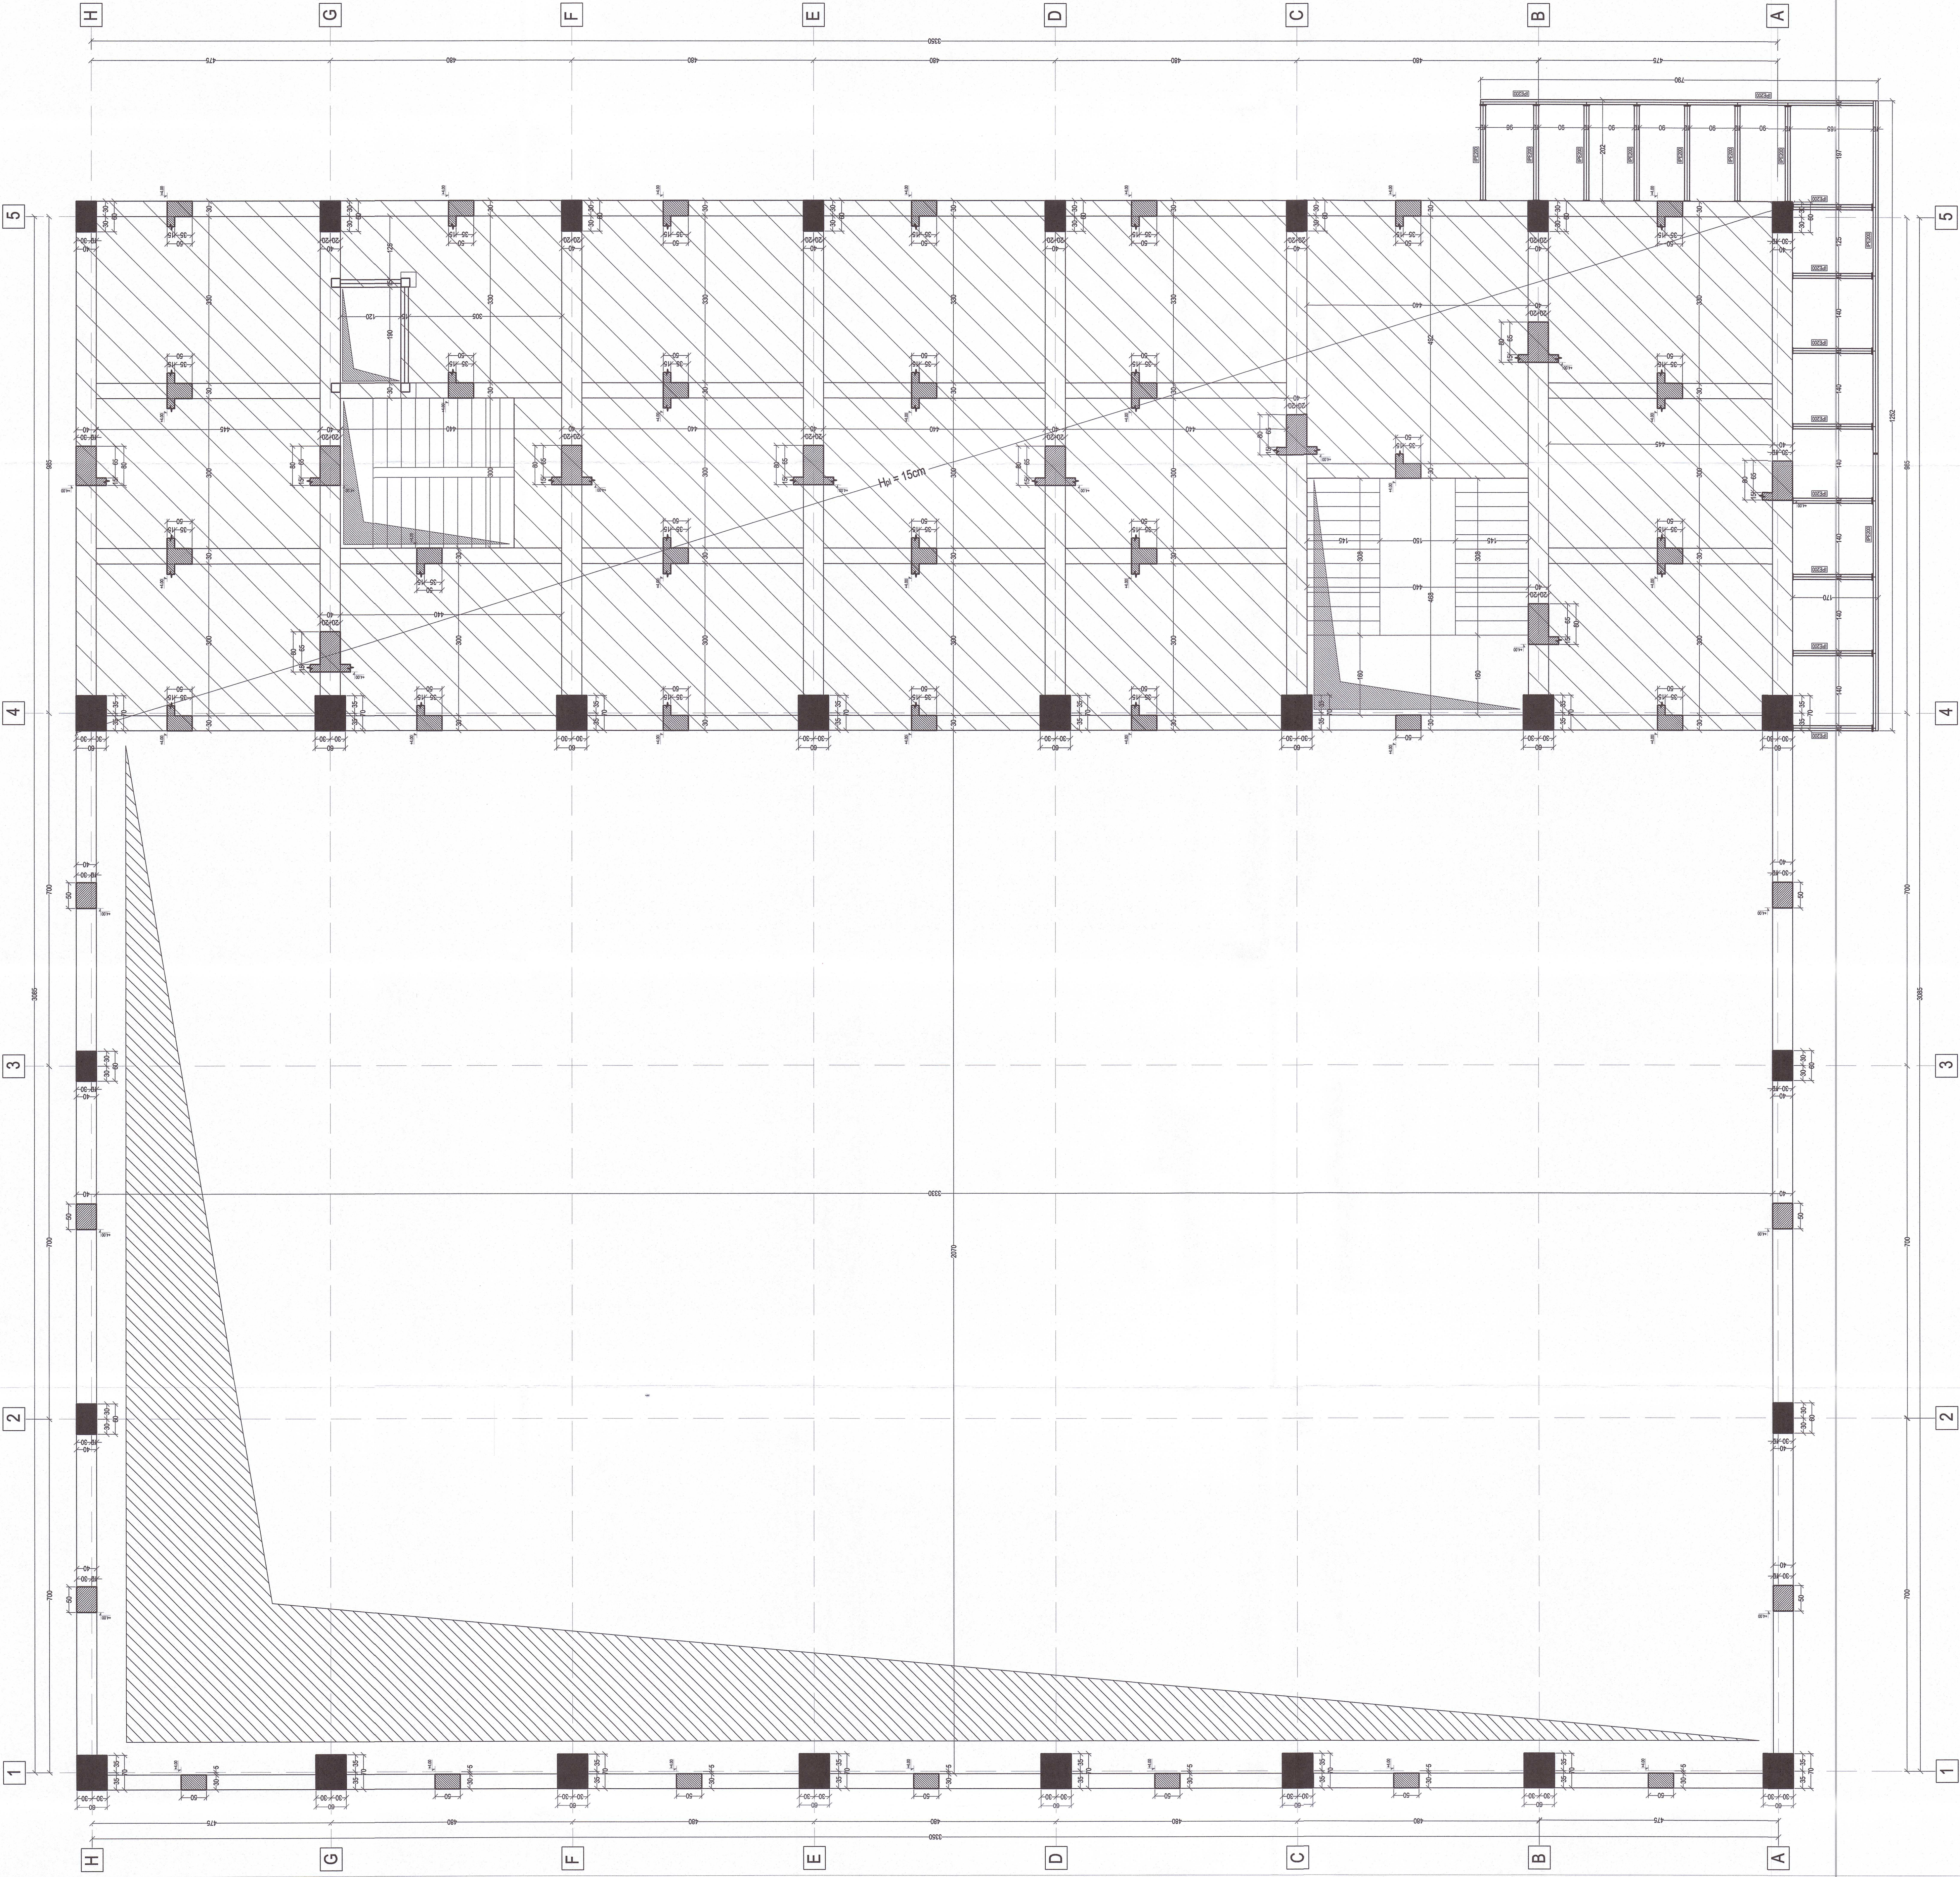

NOTA:
- Se vor realiza toate lucrarile de constructii in conformanta cu proiectul de constructii si cu toate actele normative in vigoare.


