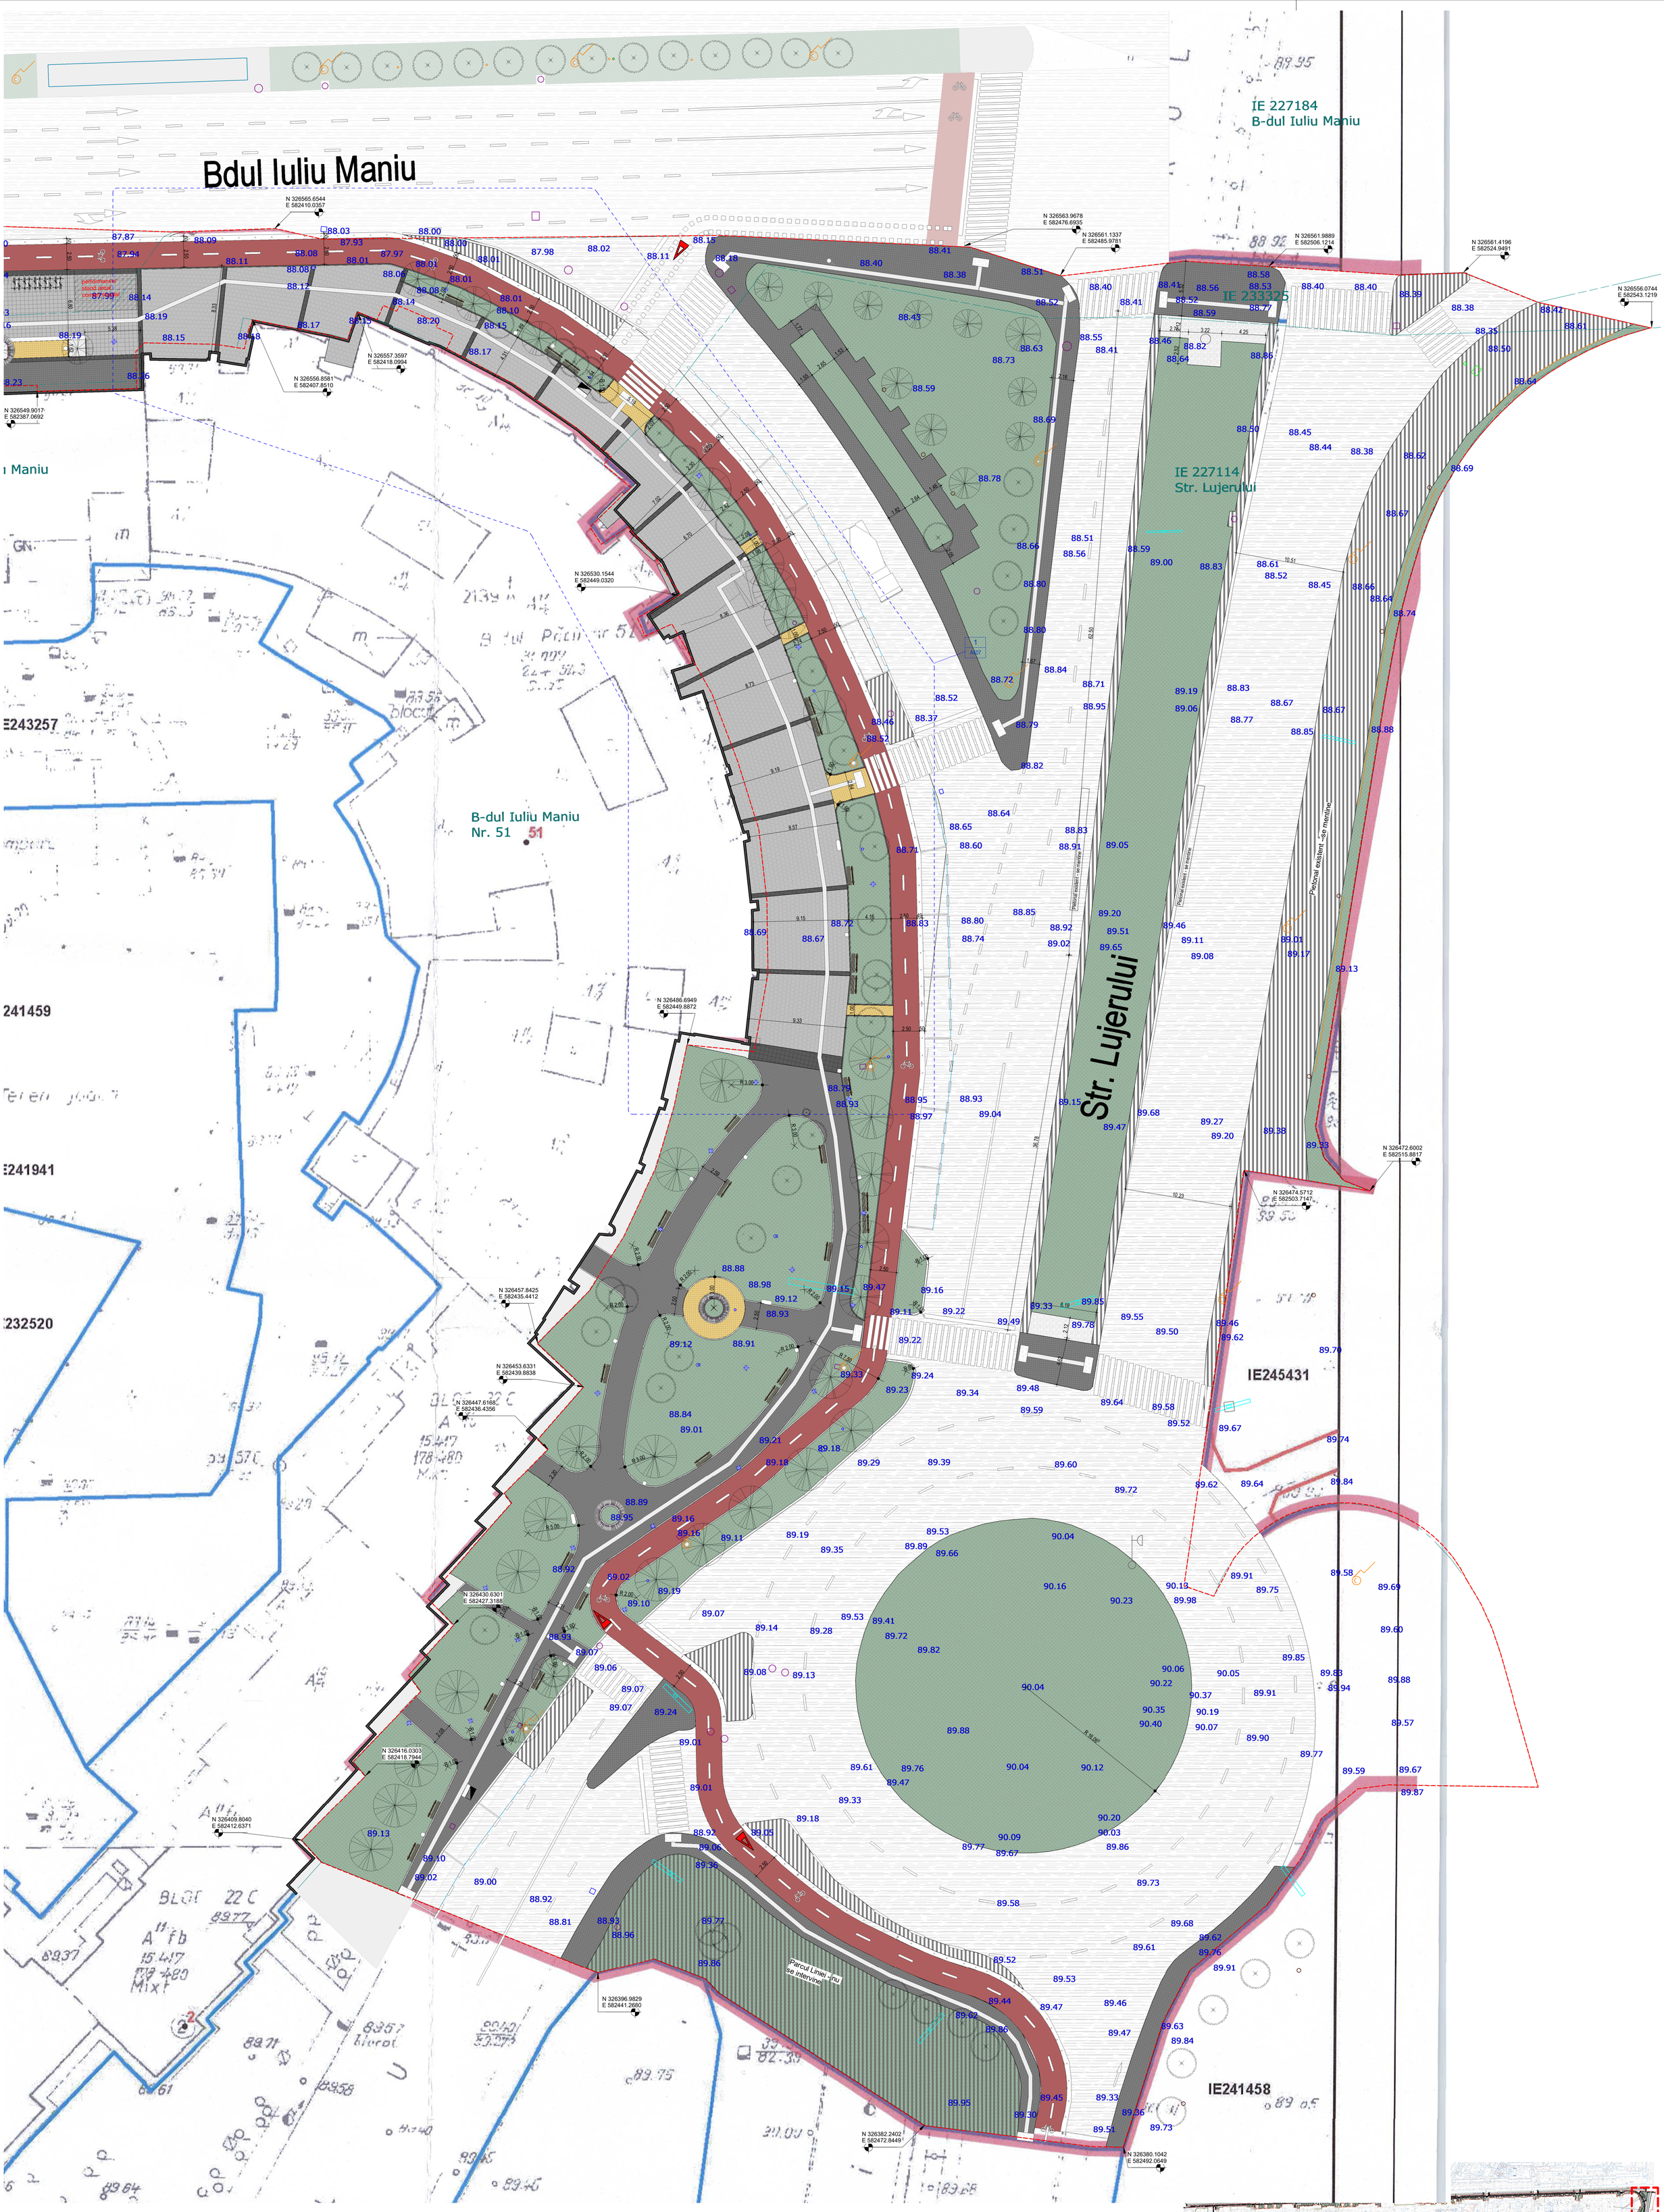

Plan tronson - Lujerului
1 : 200

Plan de reperaj

Legenda Generala

- LIMITA ZONEI DE INTERVENTIE
- STRUCTURĂ PIETONALĂ TIP 1/2 - FINISATĂ CU GRANIT GRI, 40X40CM - 5 CM
- STRUCTURĂ PIETONALĂ TIP 3 - BORDAJ CU GRANIT, 40X40CM - 5 CM
- STRUCTURĂ PIETONALĂ TIP 4 - DIN BETON VIBROPRESAT, 20X20CM - 6 CM
- STRUCTURĂ PIETONALĂ TIP 5 - DIN BETON VIBROPRESAT, 20X20CM - 6 CM
- STRUCTURĂ PIETONALĂ TIP 6 - DIN PIATRA CUBICA, 9X9CM - 9 CM
- SPAŢIU VERDE AMENAJAT
- PISTĂ DE BICICLETE PROPUSĂ
- ALEE PIETRIS - MARNA
- STRUCTURA CAROSABILA DIN PIATRA CUBICA, 9X9CM - 9 CM
- STRUCTURA CAROSABILA - FINISAJ ASFALT
- STRUCTURA CAROSABILA - FINISAJ BETON RUTIER
- PAVAJ DE TIP AVERTIZARE TACTILO VIZUALA 1
- PAVAJ DE TIP AVERTIZARE TACTILO VIZUALA 2
- RAMPE SI PODESTE ACCESIBILIZARE SPATII COMERCIALE - FINISAJ VOPSEA POLIURETANICA

Legenda Mobilare/Echipare

LOC DE PARCARE | LOC DE PARCARE PERSOANE DIZABILITATI | LOC DE PARCARE MASINA ELECTRICA

- LIMITĂ FRONT STRADAL/CLADIRI EXISTENTE
- LIMITA INTERVENTIEI
- STALPI INFRASTRUCTURA EXISTENTA
- STALPI/BOLARZI ILUMINAT PROPUSI
- SPOTURI/PROIECTOARE PROPUSE
- RIGOLA DIN PAVAJ

ARBORE EXISTENT | ARBORE PROPUS

COD	Descriere	Cantitate
M1	PANOU INFORMATIV PERSOANE CU DIZABILITATI	26
M2	GRATAR DE PROTECTIE ARBORI, DIMENSIUNE 160X160CM	75
M3	GRATAR PROTECTIE ARBORI, DIMENSIUNE 160X100 CM	59
M4	TOALETA CU AUTOIGIENIZARE	5
M5	CASA DE BILETE STB	3
M6	BANCA DE BETON PREFABRICAT CU SEZUT SI SPATAR DE LEMN_	35
M7	SET MASA CU 4 SCAUNE CU SAH/BOARDGAME	6
M8	SET MASA CU 2 BANCI	7
M9	BANCĂ CU SPĂTAR, ŞEZUT, PICIOARE - 3 PERS	135
M10	BANCĂ CU ŞEZUT, PICIOARE FARA SPĂTAR - 3 PERS	81
M11	BANCĂ FORMĂ ORGANICĂ DIN LEMN SI BETON	7
M12	BANCA CIRCULARA CU RAZA DE 1.5 M, 180°	10
M13	COŞ DE GUNOI - DEŞEURI SELECTIVE	29
M14	COŞ DE GUNOI - MENAJER	142
M15	CIŞMEA APĂ POTABILĂ	7
M16	GARD SEPARATIE PERON TRANSPORT IN COMUN	19
M17	RASTEL BICICLETE DIN METAL	46
M18	REFUGIU STATIE STB	12
M19	STALP AGATATOARE CAINI	23
M20	RASTEL TROTINETE DIN METAL FINISAT CU VOPSEA CAUCIU	10
M21	BOLARD MOBIL	18
M22	BOLARZI FLEXIBILI	299
M23	BOLARZI FICSI	261

Nota / Note
- Planurile de arhitectura vor fi citite impreuna cu planurile de structura, instalatii, cu memoriul;
- Toate cotele sunt date pentru cladiri existente si/sau construite in mai multe etape. Orice discrepanta aparuta in aceste desene trebuie raportata proiectantului inainte de inceperea oricarei lucrari;
- Executantul este obligat sa verifice cotele inainte de procurarea materialelor si inceperea executiei pentru toate categoriile de lucrari;
- Desenele la scara mare (ex. 1:20) vor avea prioritate in fata celor la scara mica (ex. 1:500);
- Plansele de arhitectura se vor citi/corela numai impreuna cu plansele de rezistenta, instalatii si, dupa caz, drumuri/platforme;
- Toate cotele legate de partea de tehnologie, structura si instalatii vor fi corelate cu datele furnizate de catre proiectantul acestora;
- Toate materialele trebuie sa aiba certificate de conformitate, de performanata si agremente tehnice valabile (Romanesti sau Europene);

Categoria de importanţă (Cf. H.G. 766-1997):	D - redusa
Clasa de importanţă (Cf. P100/1-2013):	IV

N

0 5 10 20 m
0 10 cm
1:200

Proiectant general:
Centrul de Inovare si Proiectare Urbana Sector 6 SRL
Bucuresti, Calea Plevnei, nr. 147-149, sector 6, Romania
J40/7203/2023, CUI RO47995505
Site: Proiectare6.ro; email: contact@proiectare6.ro

Titlul proiectului:
Amenajare profil stradal existent Iuliu Maniu (tronson str. Lujerului – Valea Cascadelor) - locuri de parcare, piste de biciclete, spatii verzi şi zone pietonale

Proiectant de specialitate:
Centrul de Inovare si Proiectare Urbana Sector 6 SRL
Bucuresti, Calea Plevnei, nr. 147-149, sector 6, Romania
J40/7203/2023, CUI RO47995505
Site: Proiectare6.ro; email: contact@proiectare6.ro

Denumire obiectiv :
Front stradal Iuliu Maniu
Adresa :
Bulevardul Iuliu Maniu - NC 227184, NC 233325, NC 227114, NC226824, NC 243855

Nr. Proiect: P032

Specificatie	Nume	Semnatura	Scara:	Faza:
Manager	urb. Mihai BALINT		As indicated	PTh-DDE
Sef project	arh. George NITOIU		Data: 09/2025	Desen nr.:
Proiectat	urb. Marius Valentin TOMA			
Proiectat-Desenat	arh. Alexandru Gabriel VASILE		Beneficiar : Administratia Domeniului Public si Dezvoltare Urbana Sector 6	Plansa: Plan - Tronson - Lujerului / A112

A0 (841x1189)